


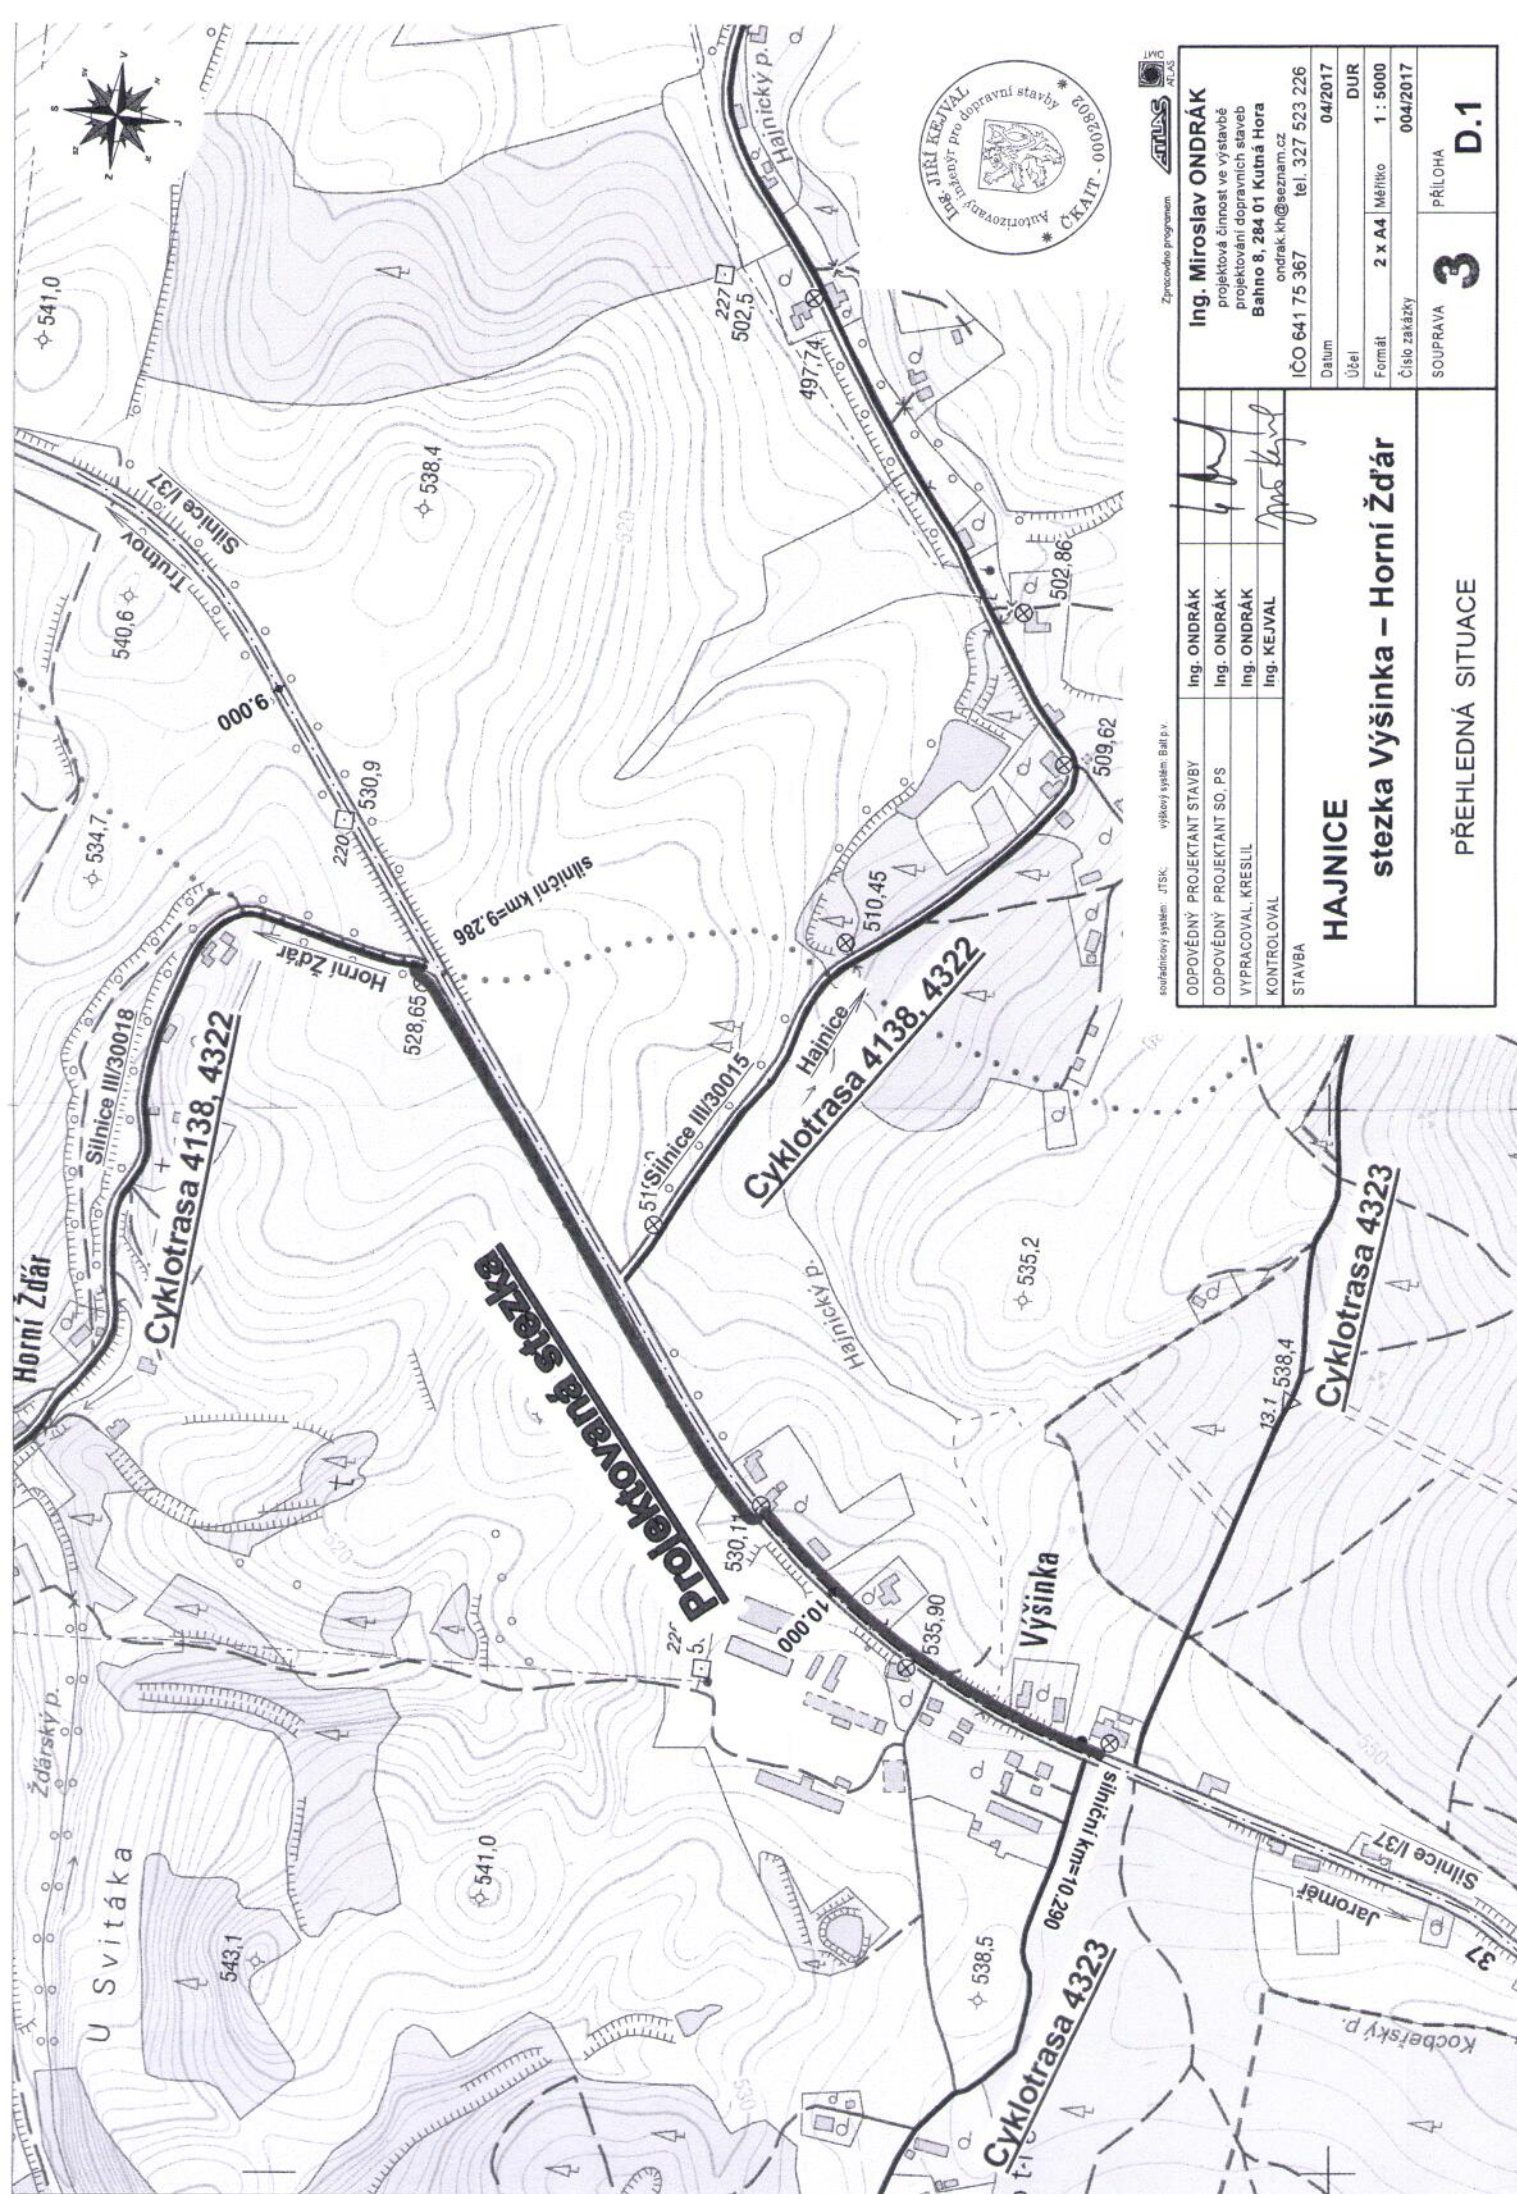

projektový systém: JTSK výškový systém: Bati p.v.
Zpracování programem: ATLAS

ODPOVĚDNÝ PROJEKTANT STAVBY	Ing. ONDRÁK
ODPOVĚDNÝ PROJEKTANT SO, PS	Ing. ONDRÁK
VYPRACOVAL, KRESLIL	Ing. ONDRÁK
KONTROLOVAL	Ing. KEJVAL
STAVBA	

HAJNICE

stezka Výšinka – Horní Žďár

PŘEHLEDNÁ SITUACE

Ing. Miroslav ONDRÁK
projektová činnost ve výstavbě
projektování dopravních staveb
Bahno 8, 284 01 Kutná Hora
ondrak.kh@seznam.cz
IČO 641 75 367 tel. 327 523 226

Datum	04/2017
Účel	DUR
Formát	2 x A4 Měřítko 1 : 5000
Číslo zakázky	004/2017

SOUPRAVA	3	PŘÍLOHA	D.1
----------	---	---------	-----