
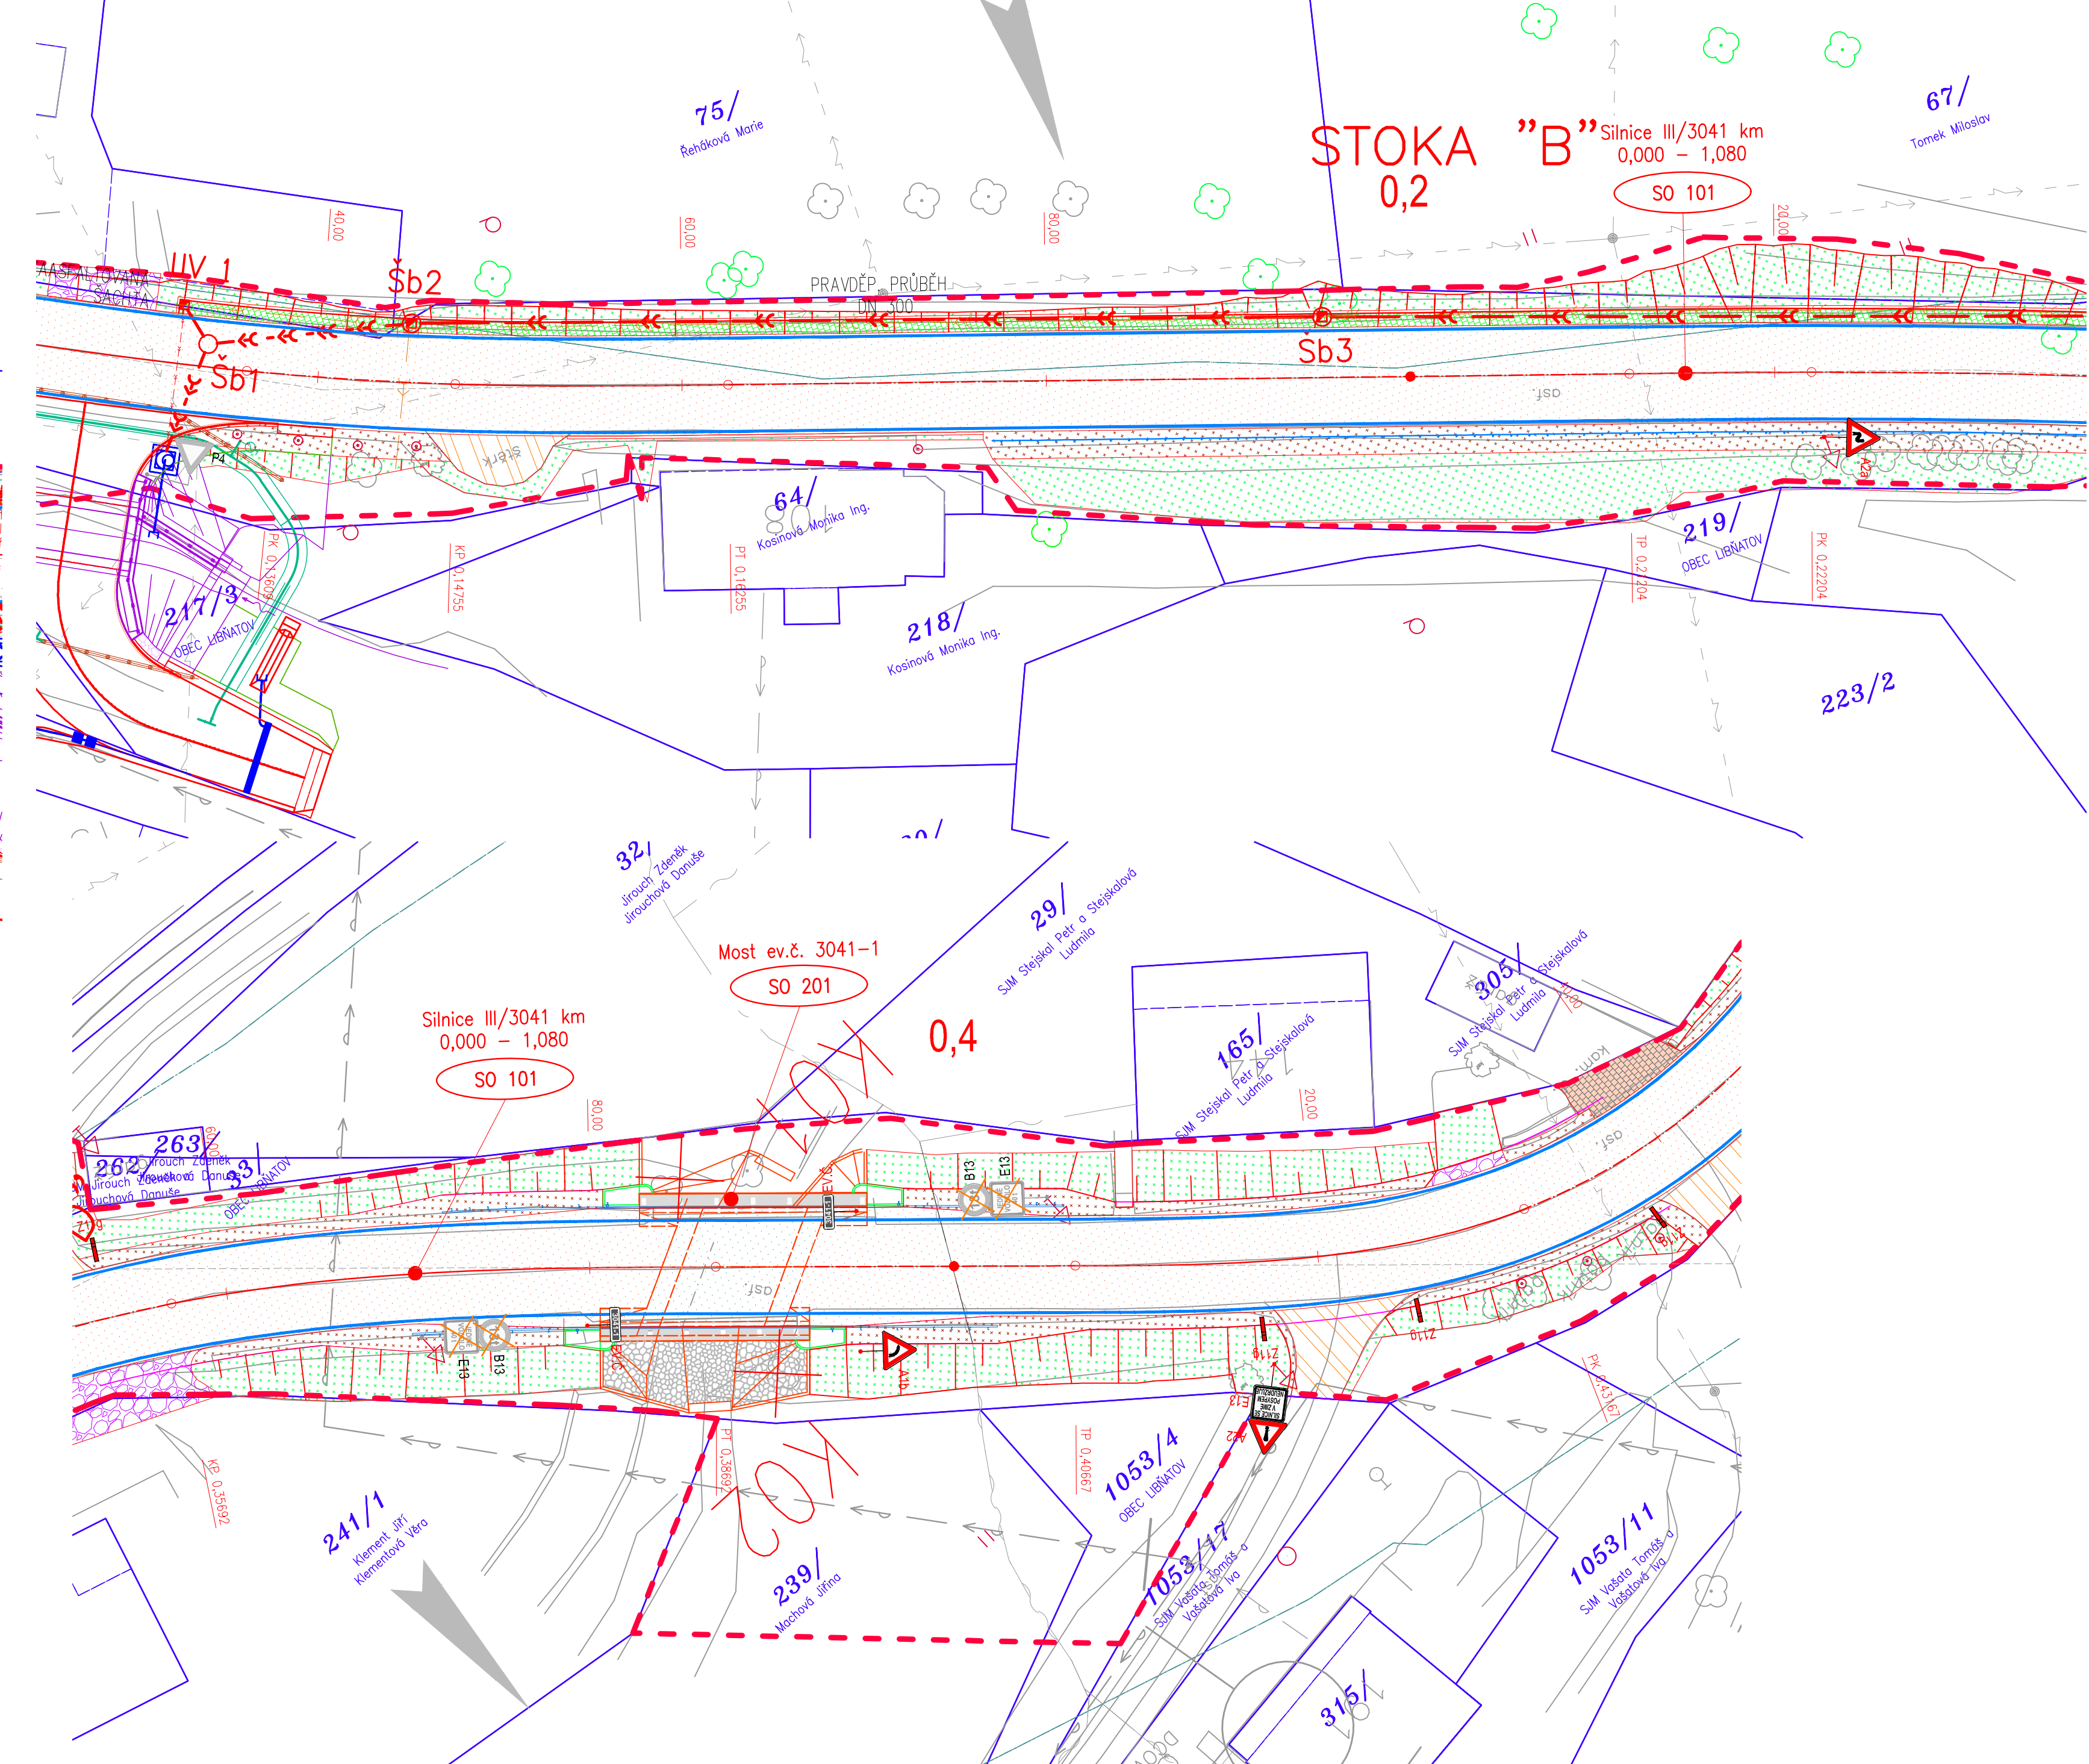


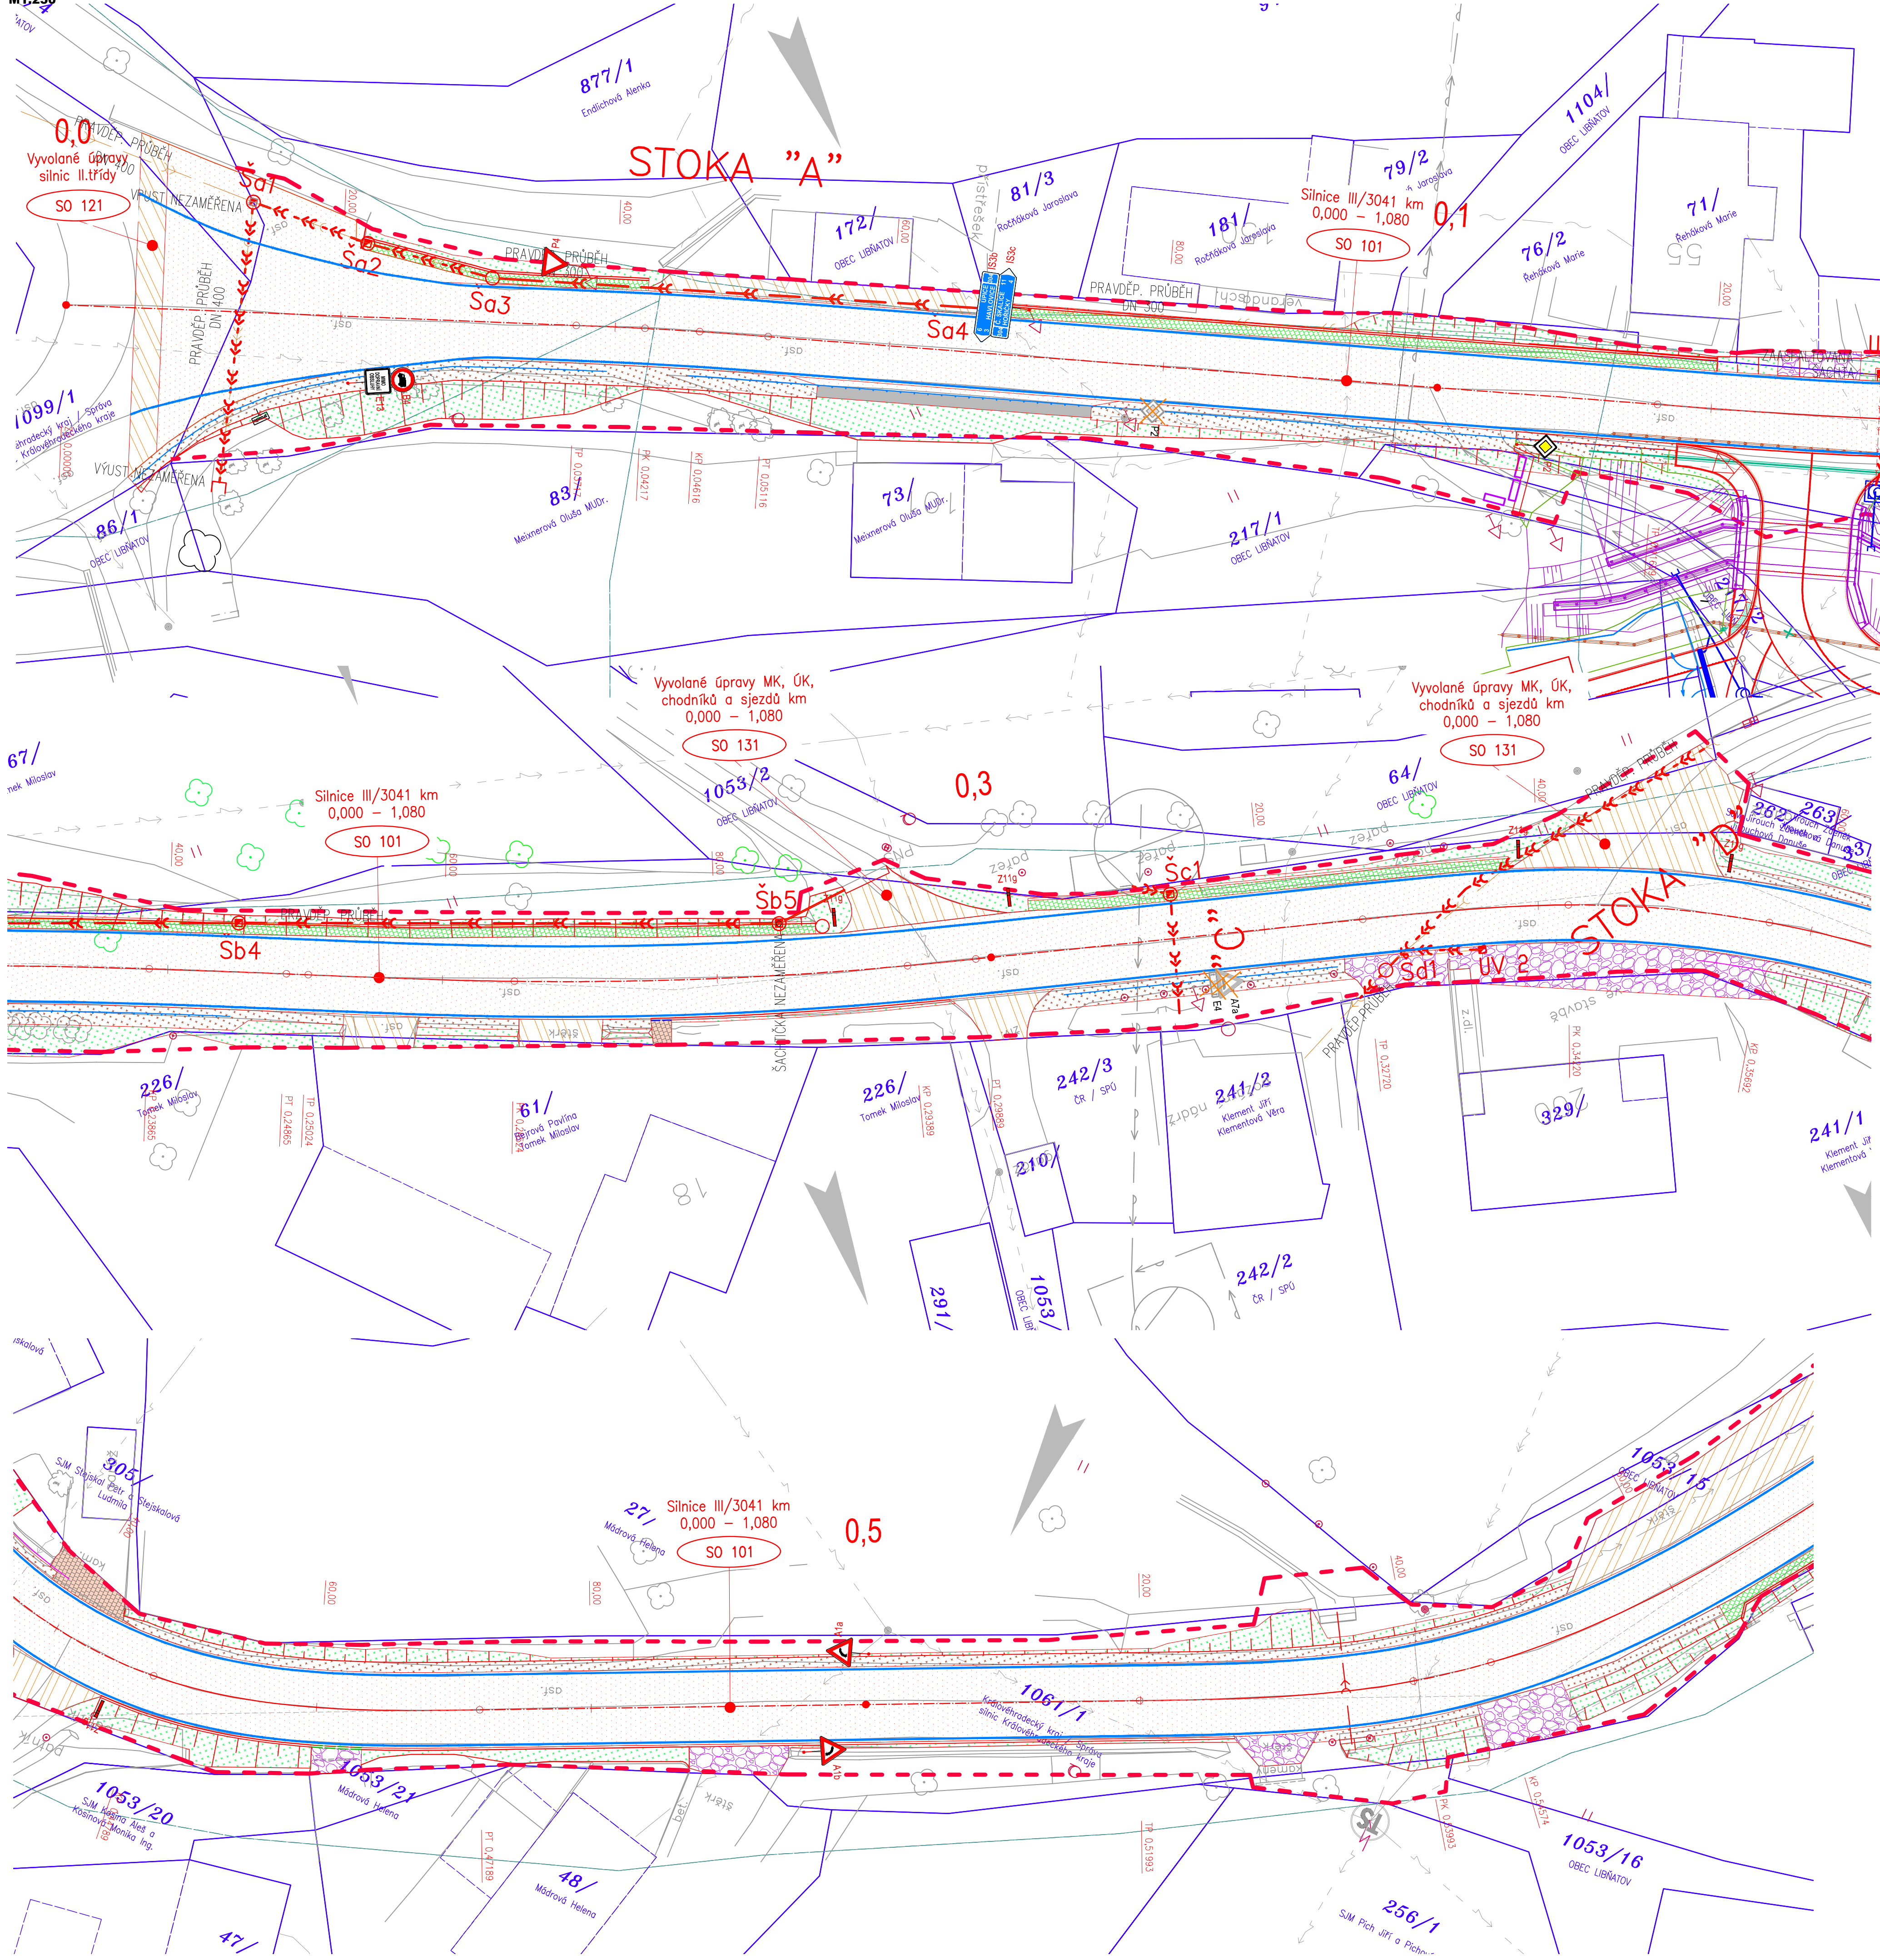

LEGENDA - STÁVAJÍCÍ STAV :

	hranice zakrýslí		šachta kanalizace
	hranice pozemní		šachta newfena
	hranice pohyblivá		šachta vtráclí
	oprára zed		šachta bez nacičení
	stěnová		šachta vodotěrná
	okrasný zed		šhydrant pozemní
	plot dřevěný		šhydrant nadzemní
	plot dřevěný		šhydrant nadzemní
	sivořad		šhydrant nadzemní
	živý plot		šhydrant nadzemní
	zastřešení		šhydrant nadzemní
	int. síla pozemní		šhydrant nadzemní
	int. síla pozemní ovládnutá		šhydrant nadzemní
	int. síla pozemní budova		šhydrant nadzemní
	hranice pozadí de mpy		šhydrant nadzemní
	vlastnická		šhydrant nadzemní
	neovládnutá		šhydrant nadzemní
	pozemní budova		šhydrant nadzemní
	porcelán čísla de KN, (PK)		šhydrant nadzemní
	plynovod NTL		šhydrant nadzemní
	plynovod STL		šhydrant nadzemní
	plynovod VTL		šhydrant nadzemní
	teplovod vedení		šhydrant nadzemní
	vodovod nerez.		šhydrant nadzemní
	kanalizace		šhydrant nadzemní
	síťovnice vedení		šhydrant nadzemní
	el. vedení nn-pozemní		šhydrant nadzemní
	el. vedení nn-pozemní		šhydrant nadzemní
	el. vedení nn-pozemní		šhydrant nadzemní
	el. vedení nn-pozemní		šhydrant nadzemní
	veřejné osvětlení		šhydrant nadzemní
	el. rozvaděč		šhydrant nadzemní
	zpevnění a upravení ovch		šhydrant nadzemní
	a škelné zářezní de		šhydrant nadzemní

UPOZORNĚNÍ :
PRŮBĚH SÍTĚ JE ZAKRESLEN POUZE INFORMATIVNĚ DLE VYJÁDRĚNÍ A PODKLADŮ JEJICH SPRÁVCE.
PRO ZJIŠTĚNÍ JEJICH PŘESNÉ POLOHY SÍTĚ JE NUTNÉ POŽÁDAT SPRÁVCE O VYTÝČENÍ.
DO SITUACE BYL ZAKRESLEN PŘÍBLIŽNÝ PRŮBĚH HRANIC POZEMKŮ NA ZÁKLADĚ DKM.

SITUACE VÝŘEZŮ

03		
02		
01		
ZMĚNA	POPIS	DATUM

ING. IVAN ŠÍR
 PROJEKTOVÁNÍ DOPRAVNÍCH STAVEB ČZ s.r.o.
 Hlavoňova 174/43, 500 02 Hradec Králové, tel: +420 603 181 473, sir@sirivan.cz, www.sirivan.cz
 IČ: 259 622 914

investor: **Královéhradecký kraj**
 Pivovarské náměstí 1245, 500 03, Hradec Králové

III/3041 Maršov u Úpice
– rekonstrukce komunikace

■ kraj Královéhradecký	■ odpovědný projektant stavby: Ing. Ivan Šír
■ MU / OU: Tutovoh	■ odpovědný projektant objektu: Ing. Jan Fiála
■ stupeň ústavení: soc. ústavení	■ vypracoval: Ing. Jakub Eben
■ datum: 11/2020	■ kontroloval: Ing. Jan Fiála
■ základkové číslo: 018019	■ změna číslo: 01
■ stupeň PD: společná ÚR + SP	■ měřítko: M 1:250

Fiála
Fiála

SITUAČNÍ VÝKRESY
KOORDINAČNÍ SITUAČNÍ VÝKRES km 0,000 - 0,560