
KOORDINAČNÍ SITUAČNÍ VÝKRES - PODROBNÁ SITUACE S VYTYČENÍM
M 1: 250

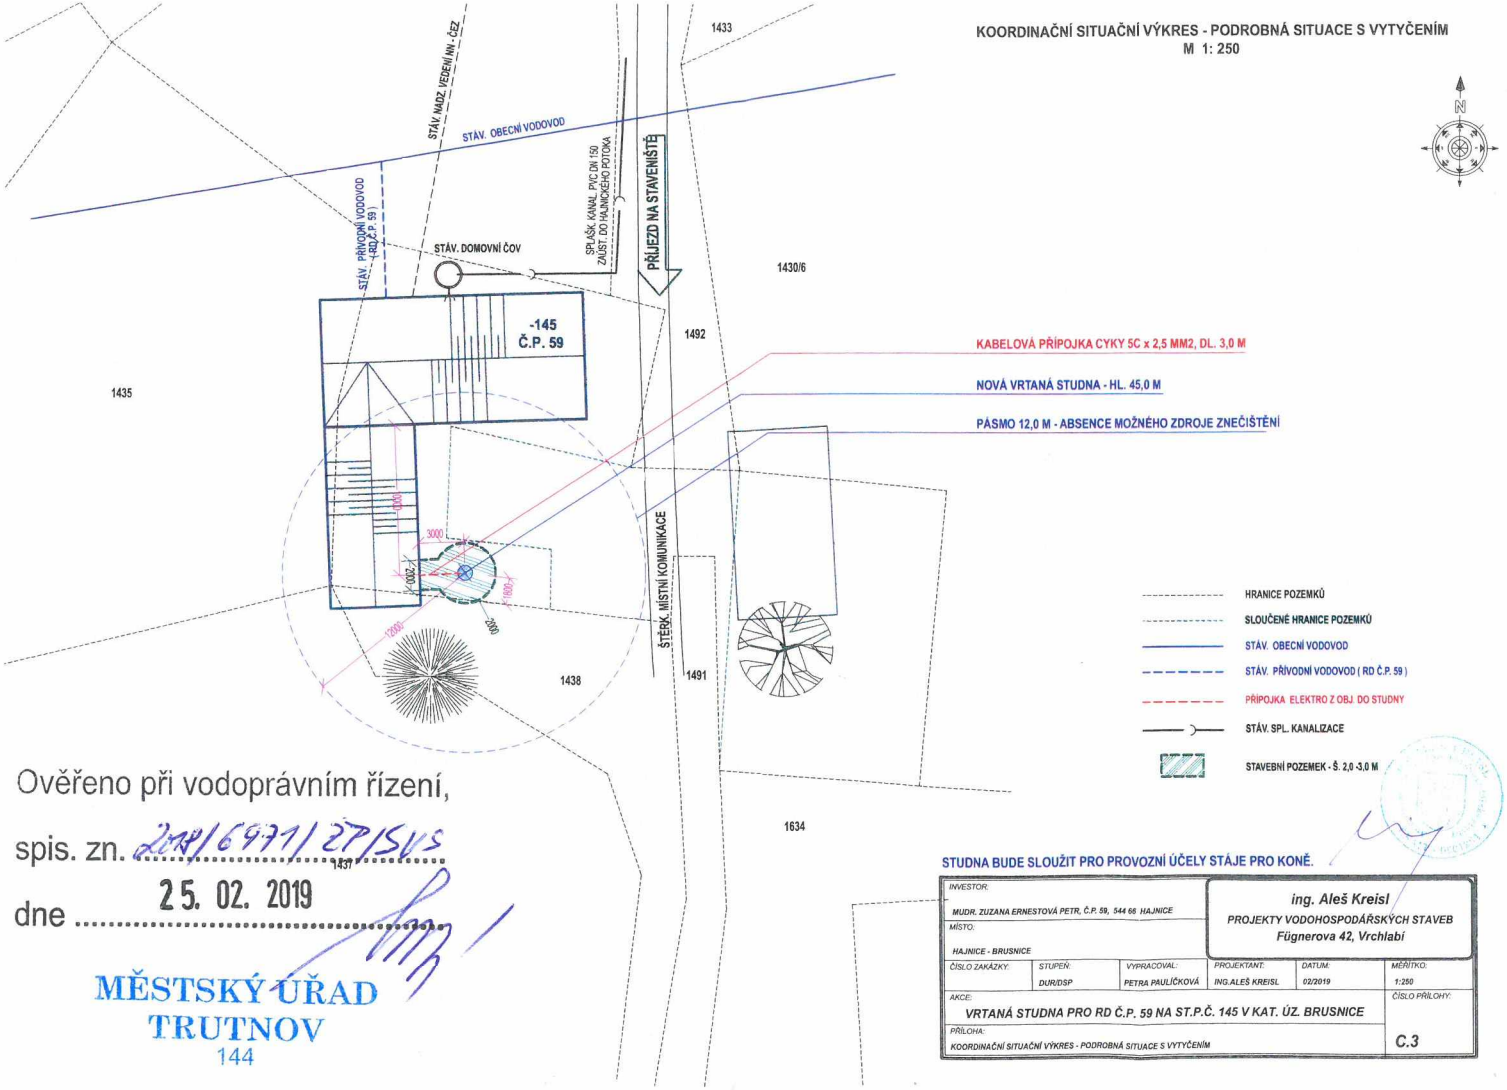

Ověřeno při vodoprávním řízení,

spis. zn. 2018/6971/ZP/SVS

dne 25. 02. 2019

MĚSTSKÝ ÚŘAD
TRUTNOV
144

STUDNA BUDE SLOUŽIT PRO PROVOZNÍ ÚČELY STÁJE PRO KONĚ.

INVESTOR: MUDR. ZUZANA ERNESTOVÁ PETR, Č.P. 59, 544 66 HAJNICE			ing. Aleš Kreisl PROJEKTY VODOHOSPODÁŘSKÝCH STAVEB Fügnerova 42, Vrchlabí		
MÍSTO: HAJNICE - BRUSNICE					
ČÍSLO ZAKÁZKY:	STUPEŇ: DUR/DSP	VYPRACOVAL: PETRA PAULÍČKOVÁ	PROJEKTANT: ING.ALEŠ KREISL	DATUM: 02/2019	MĚŘÍTKO: 1:250
AKCE: VRTANÁ STUDNA PRO RD Č.P. 59 NA ST.P.Č. 145 V KAT. ÚZ. BRUSNICE					ČÍSLO PŘÍLOHY: C.3
PŘÍLOHA: KOORDINAČNÍ SITUAČNÍ VÝKRES - PODROBNÁ SITUACE S VYTYČENÍM					