


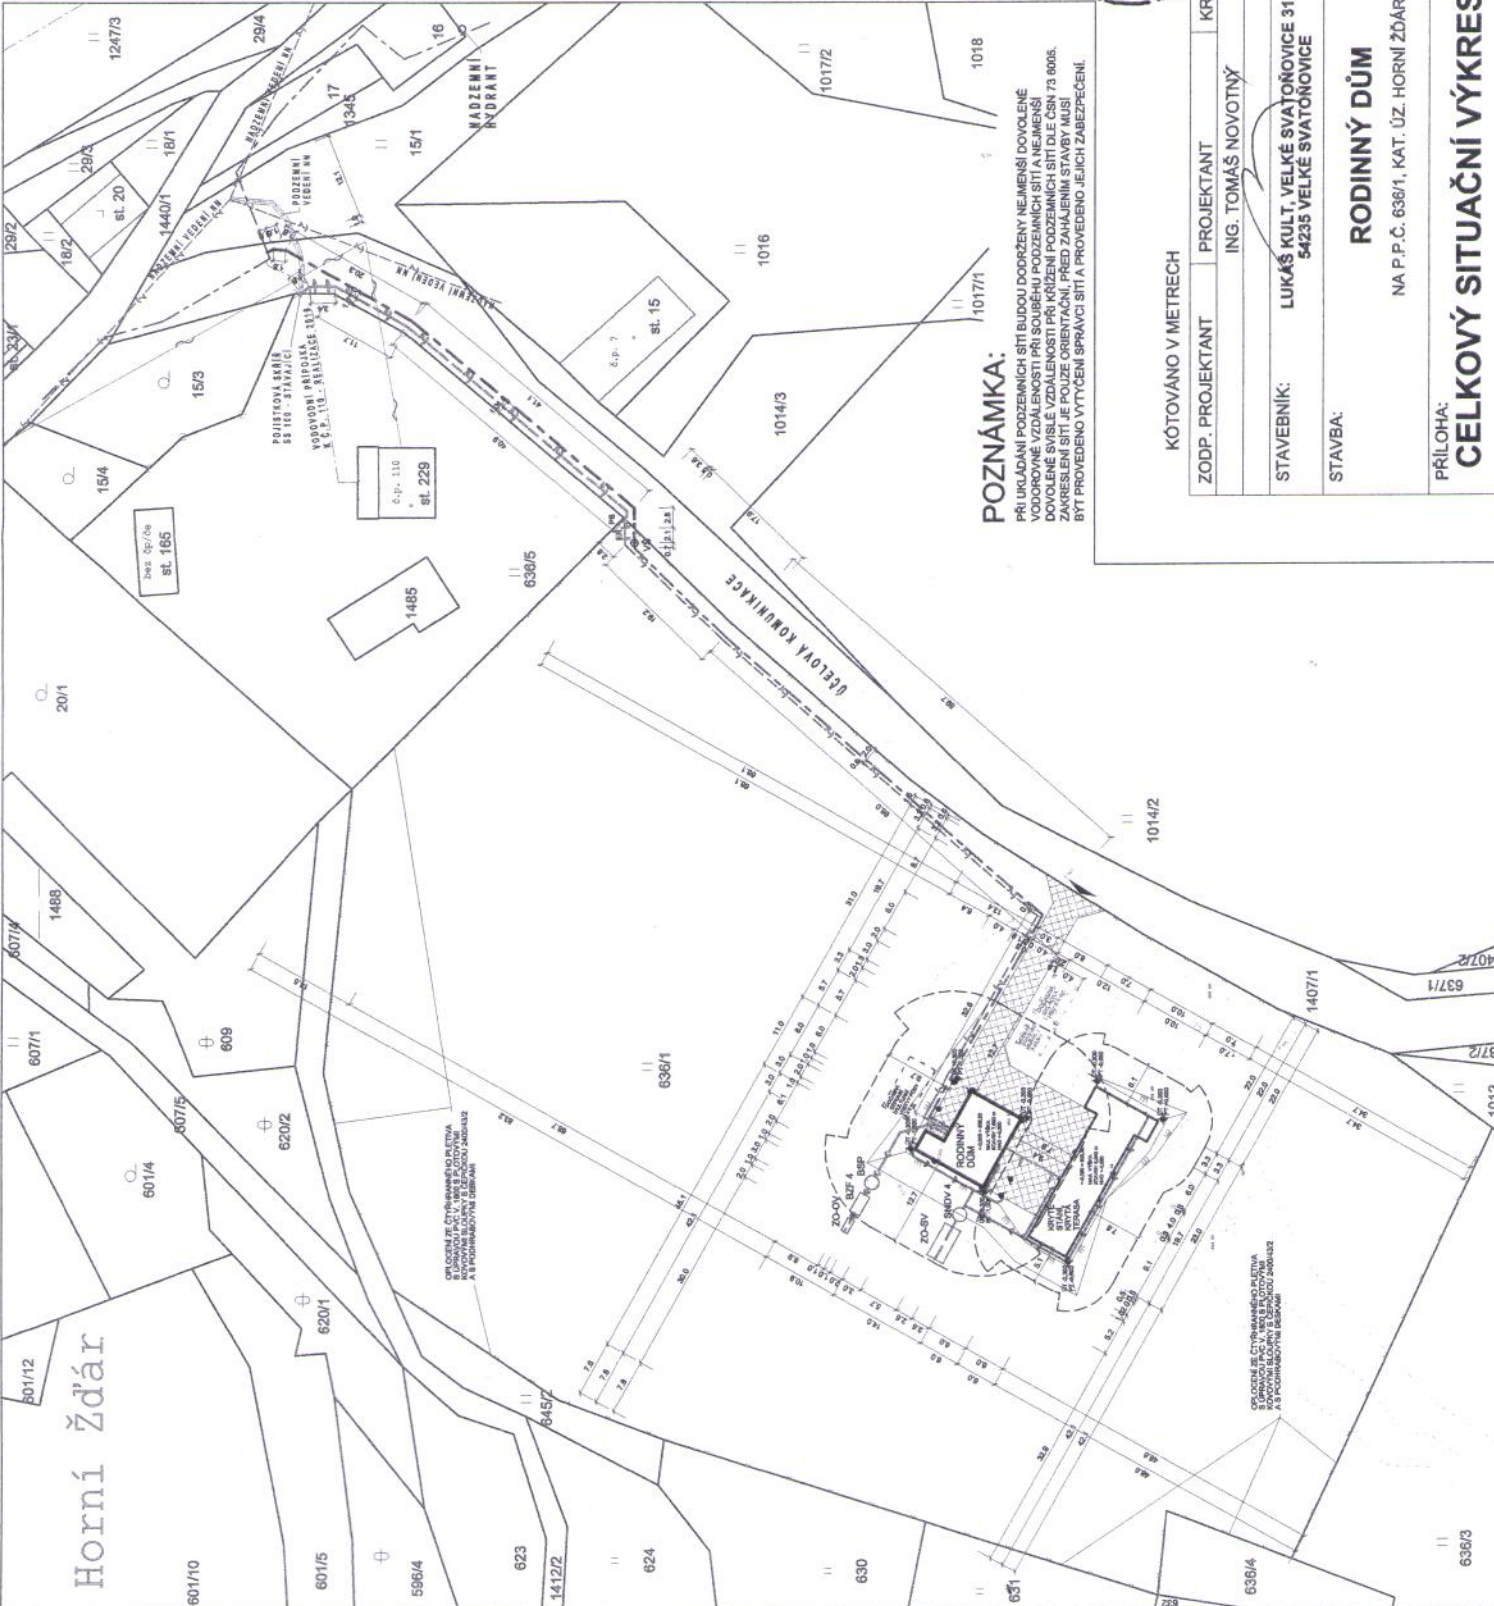

LEGENDA:

- RODINNÝ DŮM
- ZASTAVĚNÁ PLOCHA 97,83 m²
- KRYTÉ STÁNKY, KRYTÁ TERASA
- ZASTAVĚNÁ PLOCHA 161,80 m²
- ZPEVNĚNÉ PLOCHY - ZÁMKOVÁ DLÁŽBA 351,00 m²
- ZATRAVŇOVACÍ PLOCHA 161,80 m²
- VODOVOD RAD PE DN 90
- VODOVODNÍ PŘÍPOJKA PE 100, D 32 x 4,4 DL 89,1 m
- HL. ÚLOŽENÍ POD TERÉNEM (KRYTÍ) MIN. 1,5 m
- HL. ÚLOŽENÍ POD TERÉNEM (KRYTÍ) MIN. 1,2 m
- DOMOVNÍ VODOVOD PE 100, D 32 x 4,4 DL 14,0 m
- HL. ÚLOŽENÍ POD TERÉNEM (KRYTÍ) MIN. 1,2 m
- VODOMĚRNÁ ŠACHTA V8 1
- PR. 1,0 m, HL. 1,2 m
- SPLAŠKOVÁ KANALIZACE PŘÍPOJKA PVC KG DN 150, DL 16,0 m, HL. ÚLOŽENÍ POD TERÉNEM (KRYTÍ) MIN. 0,8 m
- BIOLOGICKÝ SEPTIK PLASTOVÝ 3KJ4 (4E0)
- PRŮMĚR 2,0 m, HL. 1,5 m
- BIOLOGICKÝ DOČIŠŤOVACÍ FILTR BZF 4 (4E0)
- 3,0 x 1,5 m, HL. 1,0 m
- ZASAKOVACÍ OBJEKT 2,0 x 1,0 m, HL. 1,0 m PRO OPAČNÍ VODY
- DEŠŤOVÁ KANALIZACE PVC KG 100, DL 74,0 m KRYTÍ MIN. 0,8 m
- ZASAKOVACÍ OBJEKT 5,2 x 2,5 m, HL. 2,0 m PRO SRAŽKOVÉ VODY
- PLASTOVÁ NADŘÍŽ
- NA DEŠŤOVOU VODU 5,4 m³
- KRUH 2,0 m, HL. 2,0 m
- NADZEMNÍ (PODZEMNÍ) VEDENÍ NN DO 1 kV
- STAVAJÍCÍ PŘÍPOJKA NN
- PODZEMNÍ KABEL ATKY DL 59,0 m
- HL. ÚLOŽENÍ POD TERÉNEM (KRYTÍ) MIN. 1,0 m
- DOMOVNÍ PŘÍVOD ELEKTRO (MĚŘENÝ ROZVOD)
- PODZEMNÍ KABEL ATKY DL 118,2 m
- HL. ÚLOŽENÍ POD TERÉNEM (KRYTÍ) MIN. 0,7 m
- POJISTKOVÁ ŠKŘÍŤ
- PÍLŘEK 0,32 x 0,25 x 1,2 m
- ELEKTROMĚNÝ ROZVADĚČ
- PISTIČ 1,0 m, HL. 1,0 m
- DOMOVNÍ ROZVOD ELEKTRO Z RD DO KRYTÉHO STÁNKU
- PODZEMNÍ KABEL ATKY DL 9,0 m
- HL. ÚLOŽENÍ POD TERÉNEM (KRYTÍ) MIN. 1,0 m
- NADZEMNÍ TELEKOMUNIKAČNÍ SÍŤ
- STAVAJÍCÍ
- SLIČKA Z ÚČELOVÉ KOMUNIKACE (P.P.Č. 1407/1, K.ÚZ. HORNÍ ŽDÁR)
- HRANICE POŽÁRNĚ NEBEZPEČNÉHO PROSTORU (MAXIMÁLNÍ)
- OPLOČENÍ DL 482,5 m
- V. 1,8 m - NOVĚ
- HRANICE PARCEL KATASTRU NEMOVITOSTÍ VŘEJŠÍ
- HRANICE PARCEL KATASTRU NEMOVITOSTÍ VNITŘNÍ
- PARCELNÍ ČÍSLO
- PARCELA KATASTRU NEMOVITOSTÍ

POZNÁMKA:

PŘI UKLADÁNÍ PODZEMNÍCH SÍTÍ BUDOU DODRŽENY NEJMENŠÍ DOVOLENÉ VODOROVNĚ VZDÁLENOSTI PŘI SOUBĚHU PODZEMNÍCH SÍTÍ A NEJMENŠÍ VODOROVNĚ VZDÁLENOSTI PŘI UKLADÁNÍ PODZEMNÍCH SÍTÍ DLE ČSN 73 6005. ZKRESLENÍ SÍTÍ JE ZKRESLENÍ SÍTÍ S POKRYTÍM SÍTÍ A S POKRYTÍM SÍTÍ BYTÍ PROVEDENO VYTÝČEN SPRÁVCI SÍTÍ A PROVEDENO JEJICH ZABEZPEČENÍ.

KÓTOVÁNO V METRECH

ZODP. PROJEKTANT	PROJEKTANT	KRESLIT - 0800/1
ING. TOMÁŠ NOVOTNÝ	ING. TOMÁŠ NOVOTNÝ	
STAVEBNÍK:	LUKÁŠ KULT, VELKÉ SVATOŇOVICE 315, 54235 VELKÉ SVATOŇOVICE	
STAVBA:	RODINNÝ DŮM NA P.P.Č. 636/1, KAT. ÚZ. HORNÍ ŽDÁR	
PŘÍLOHA:	CELKOVÝ SITUAČNÍ VÝKRES STAVBY	
MĚŘÍTKO	1: 750	OZN. PŘÍLOHY: 19.17 C 2
FORMÁT	2 x A4	
DATUM	08. 2017	
STUPEŇ PD	DUR	
EV. ČÍSLO:		

