


# LEGENDA

- VODOVODNÍ PŘÍPOJKA NAVRHOVANÁ
- - - KANALIZAČNÍ PŘÍPOJKA SPLAŠKOVÁ NAVRHOVANÁ
- PŘÍPOJKA ELEKTRO NAVRHOVANÁ
- HRANICE PARCEL
- 101 PARCELNÍ ČÍSLA
- ▣ PŮDORYS NAVRHOVANÉHO RODINNÉHO DOMKU
- ▨ NAVRHOVANÉ ZPEVNĚNÉ PLOCHY

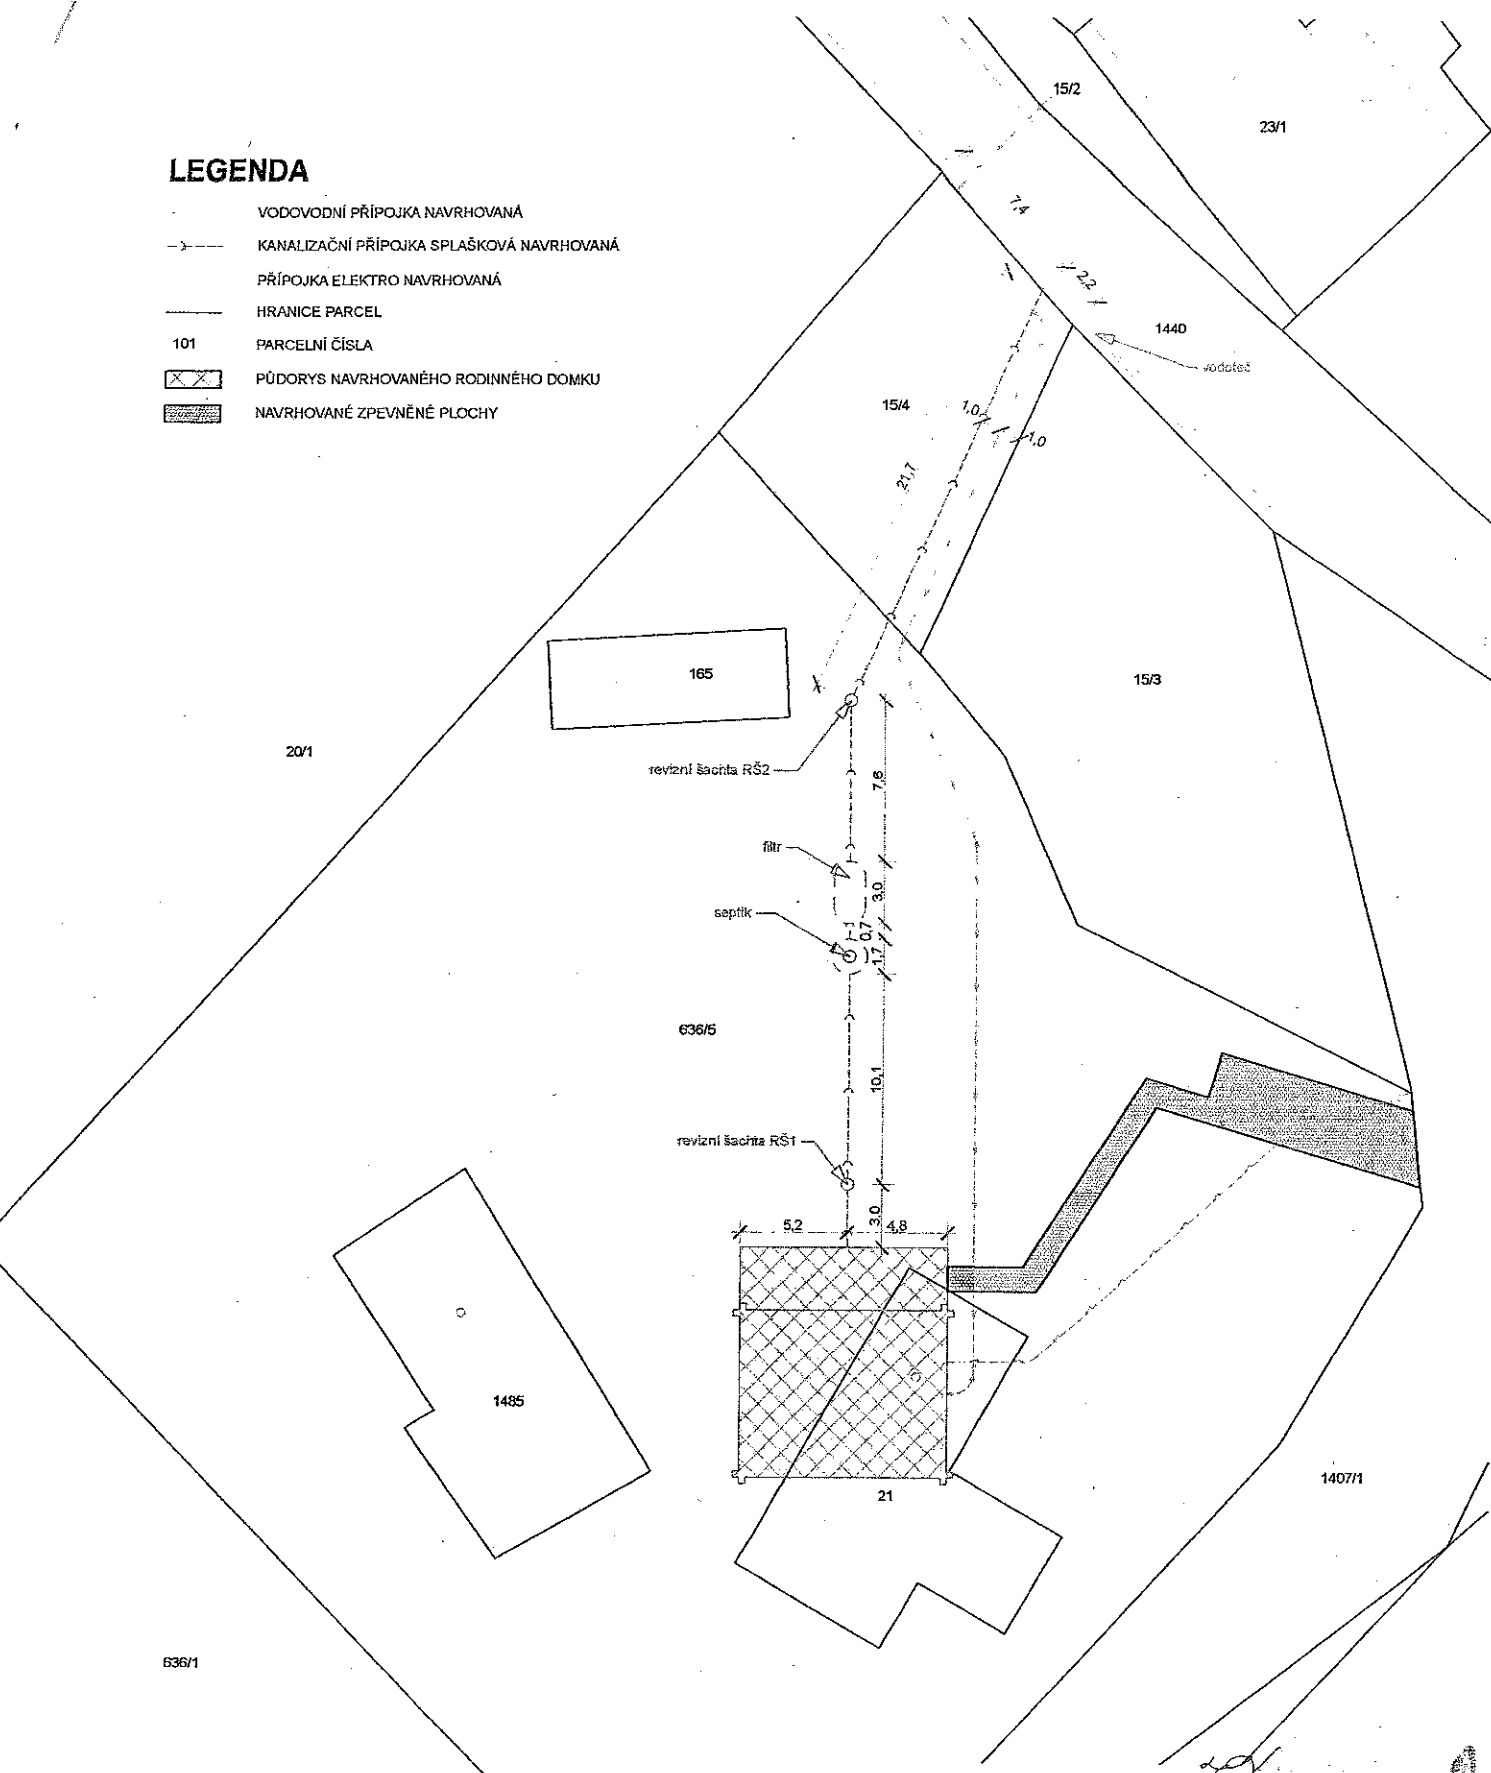

KÓTOVÁNO VIMETRECH

PŘED ZAHÁJENÍM PRACÍ JE NUTNO VYTYČIT VEŠKERÁ PODZEMNÍ VEDENÍ  
PŘI KRÍŽENÍ A SOUBĚHU PODZEMNÍCH SÍTÍ NUTNO DODRŽET ÚSTANOVENÍ ČSN 73 6005

NAVRHL Ing. Stanislav Čermák	ZODP. PROJEKTANT Ing. Jan Draessler	ING. STANISLAV ČERMÁK Husova 112 Jaroměř	
OBEC: Hájnice	STAV. ÚŘAD: Trutnov	tel.: 491 810 350	e-mail: cermak.projekty@atnet.cz
INVESTOR: Pavel Šima, Komenského 13, Pšovensko pod Troškami a Kateřina Šimová, S.K. Neumanna 210, Úpice		FORMÁT	2 x A 4
STAVBA: <b>Novostavba rodinného domku</b>		DATUM	březen 2013
OBJEKT: <b>Biologický septik a zemní filtr</b>		STUPEŇ	k územnímu a stavebnímu řízení
VÝKRES: <b>Situace</b>		Č. ZAKÁZKY	03/13-03
		MĚRITKO	Č. VÝKRESU
		<b>1 : 250</b>	<b>2</b>