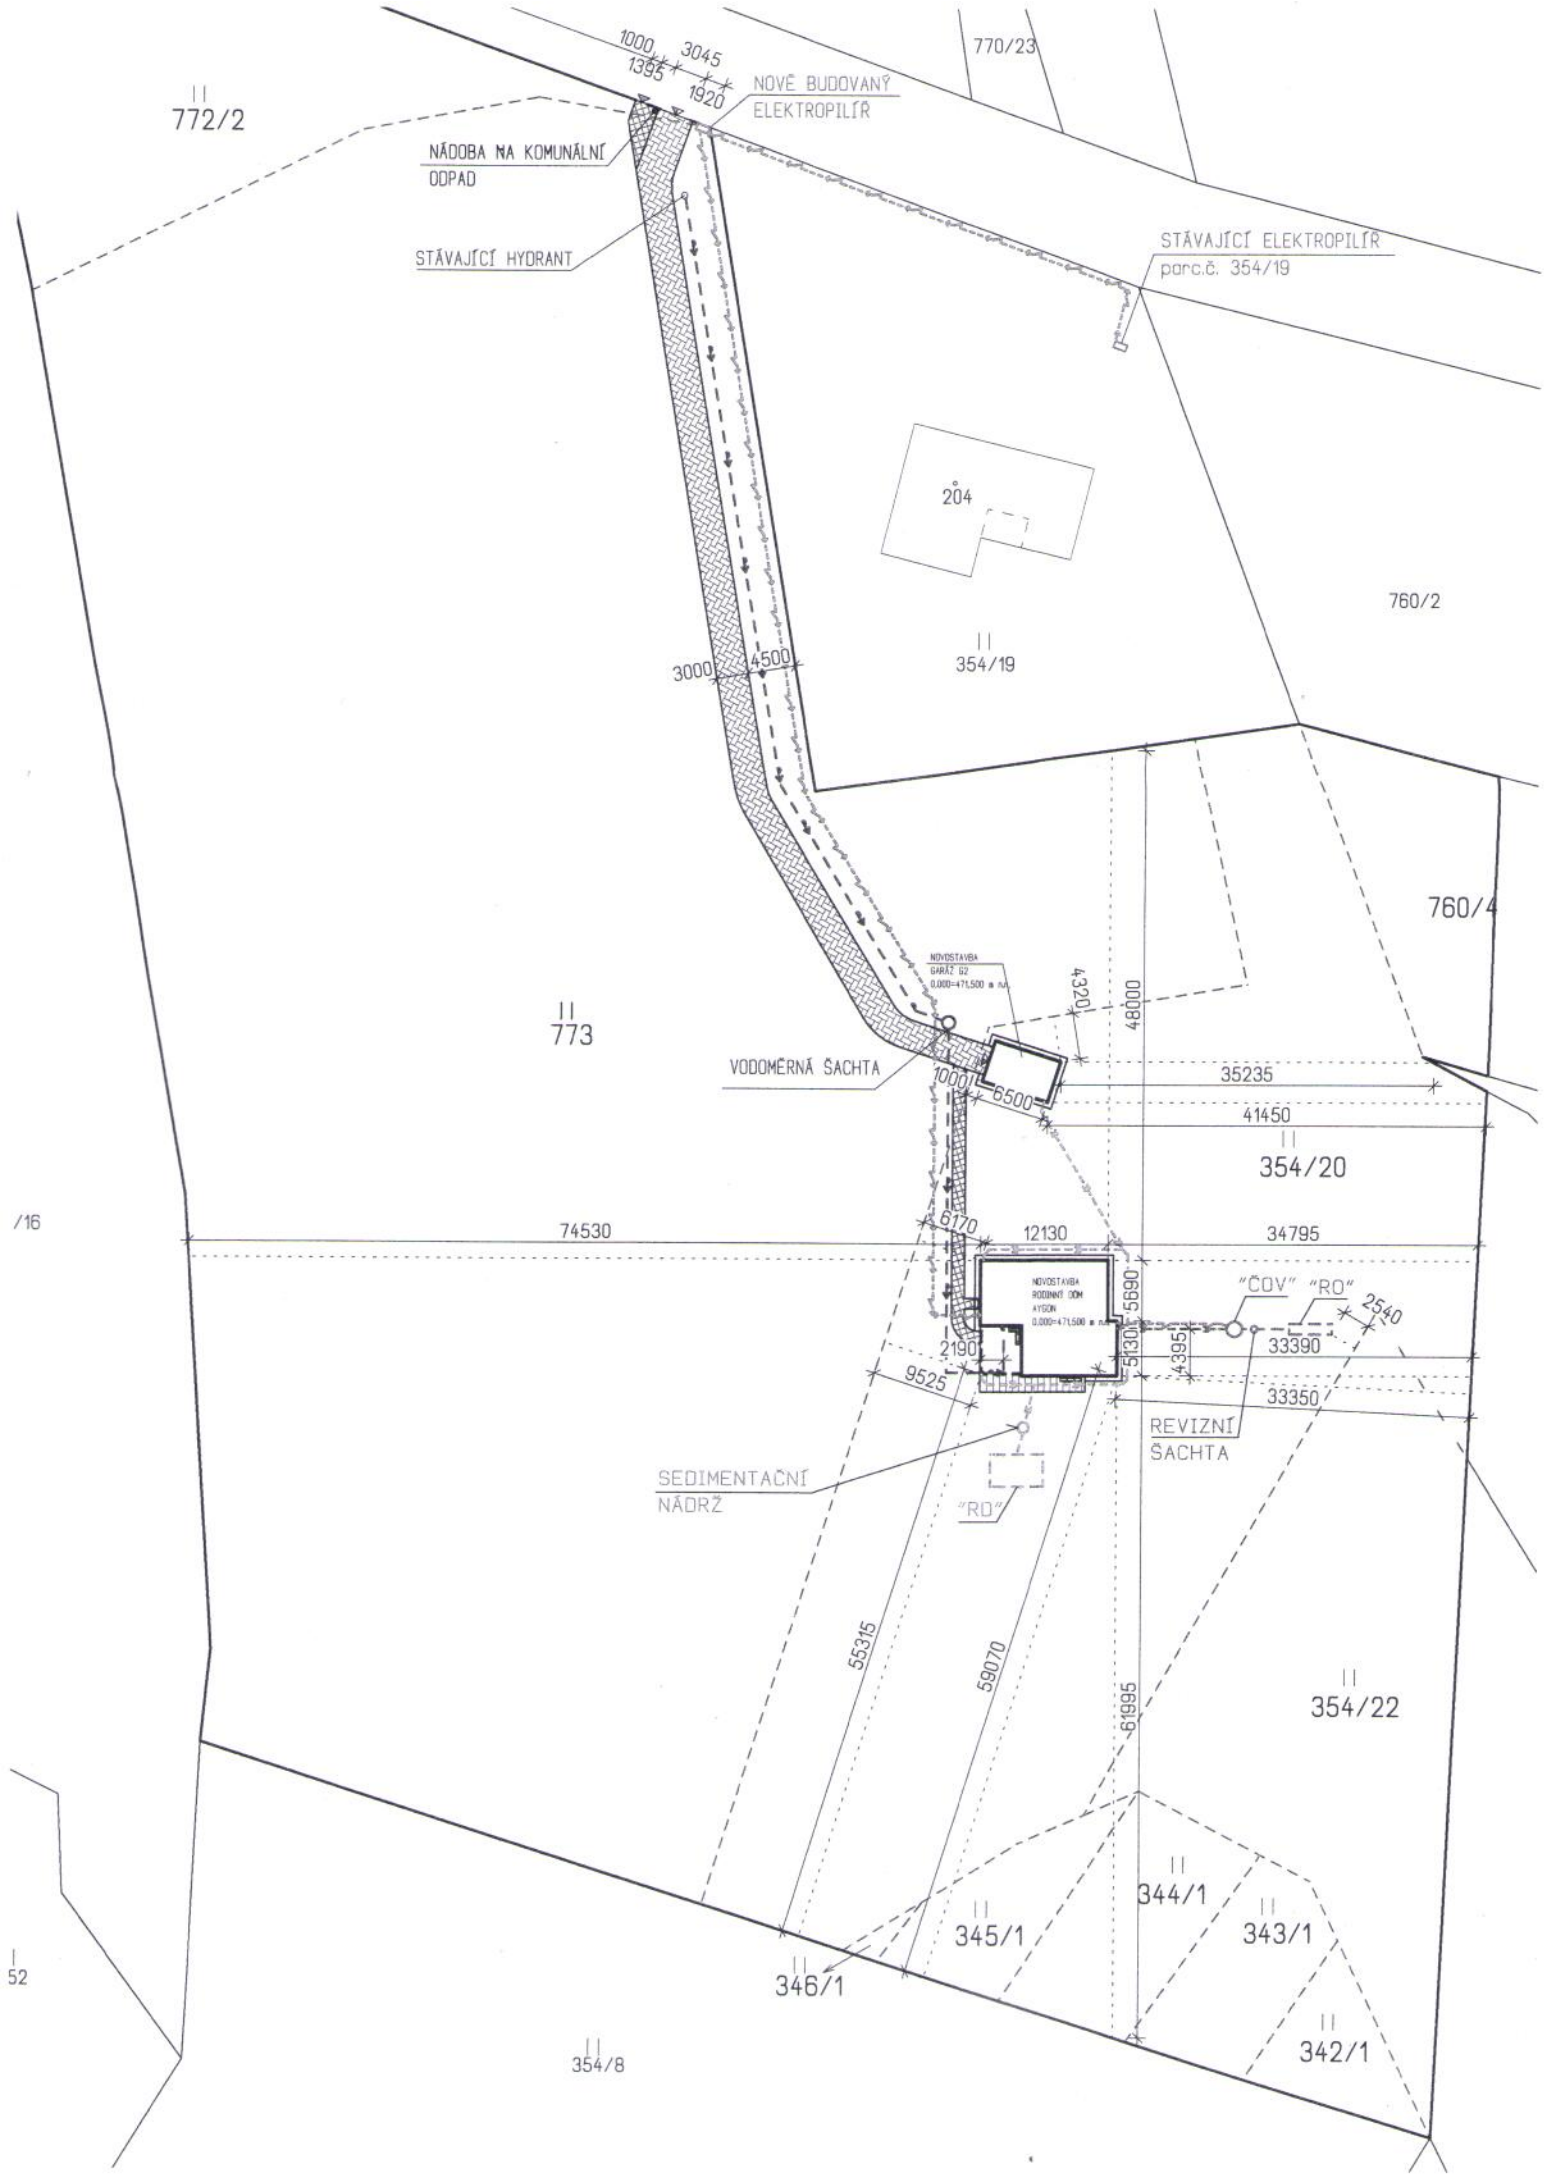

772/2
1000
1395
3045
1920
NOVĚ BUDOVANÝ ELEKTROPILÍŘ
770/23
NÁDOBA NA KOMUNÁLNÍ ODPAD
STÁVAJÍCÍ HYDRANT
STÁVAJÍCÍ ELEKTROPILÍŘ
parc.č. 354/19
204
760/2
354/19
3000
4500
760/4
NOVOSTAVBA GARÁŽ G2
0,000=471,500 m n.m.
4200
48000
773
VODOMĚRNÁ ŠACHTA
1000
6500
35235
41450
354/20
74530
6170
12130
34795
NOVOSTAVBA RODINNÝ DŮM AYSON
0,000=471,500 m n.m.
5690
"ČOV"
"RO"
2540
2190
5130
4395
33390
9525
33350
REVIZNÍ ŠACHTA
SEDIMENTAČNÍ NÁDRŽ
"RO"
55315
59070
61995
354/22
344/1
345/1
343/1
346/1
342/1
354/8
/16
52