


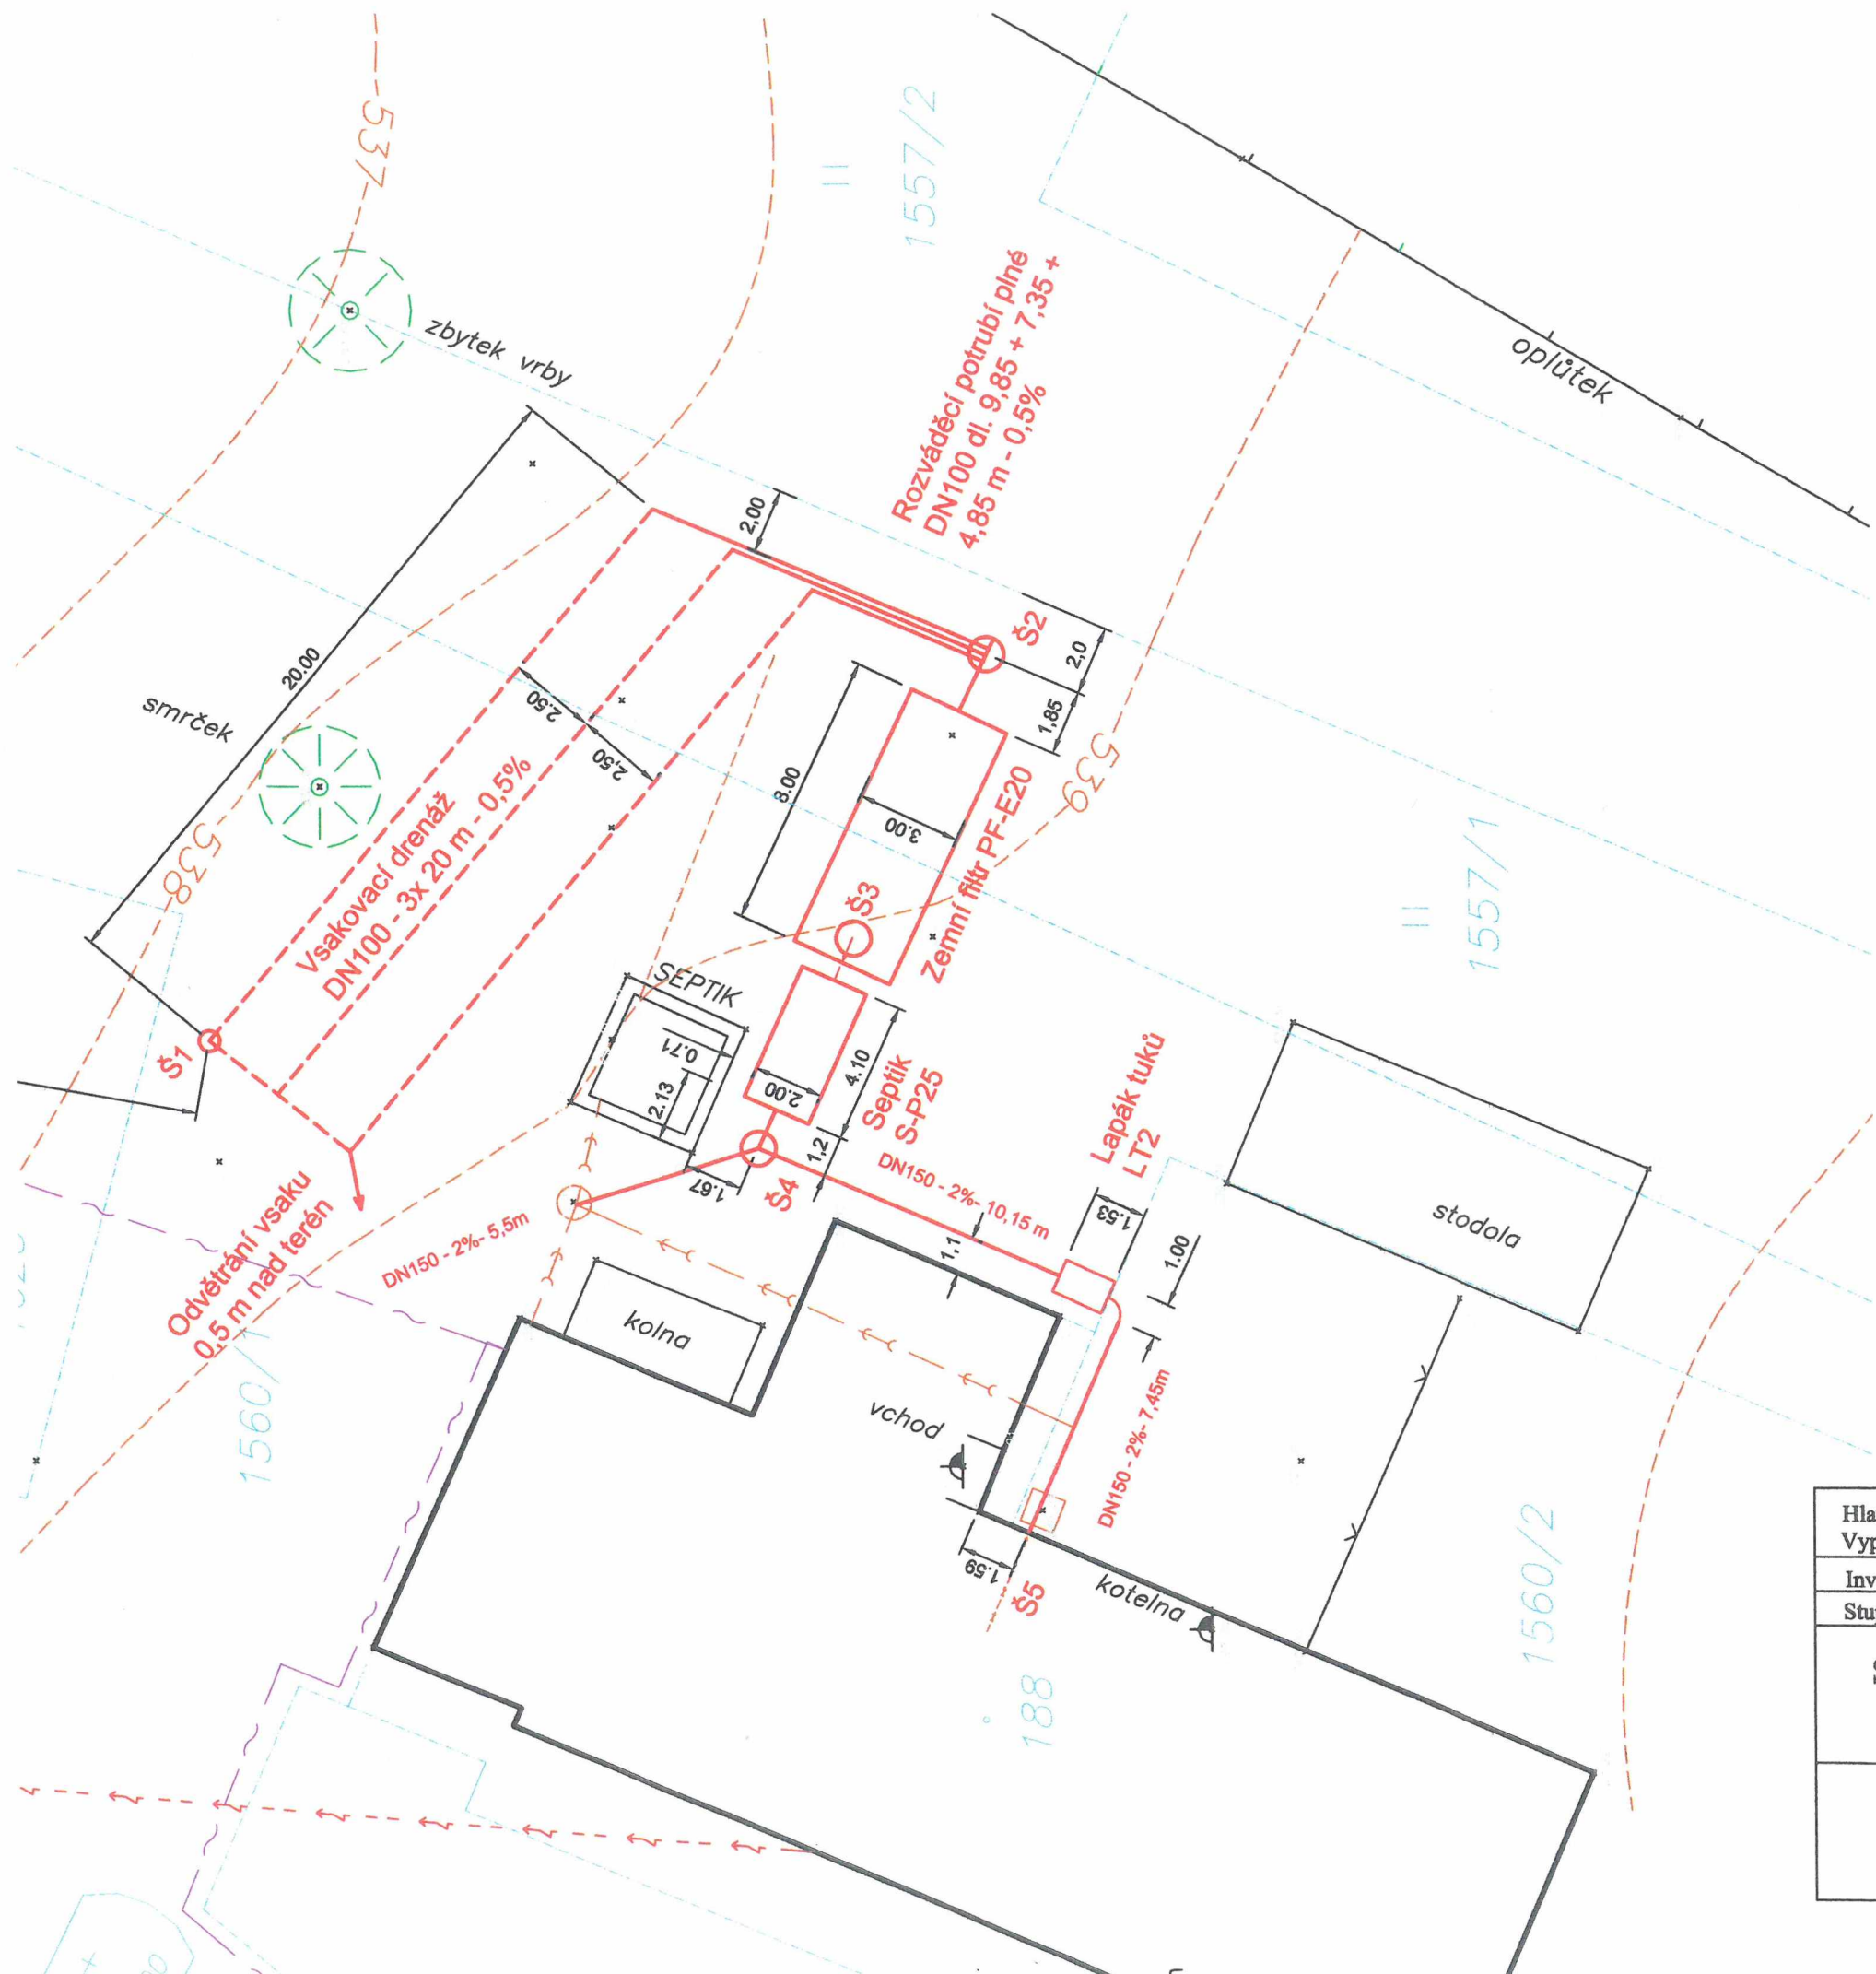

# LEGENDA

- nové sítě :  
splašková kanalizace
- stávající sítě :  
splašková kanalizace  
nadzemní vedení NN  
kabel spojů  
vodovod  
hranice parcel dle KN

|                                                            |                                   |   |
|------------------------------------------------------------|-----------------------------------|---|
| Hlavní projektant<br>Vypracoval                            | Ing. Blanka Matějková             | <b>ING. BLANKA MATĚJKOVÁ</b><br>vodohospodářská projekce<br>IČO 167 61 898, DIČ CZ6555106503<br>Tovární 496, TRUTNOV |
| Investor                                                   | Antonín Michek, 551 01 Zaloňov 18 |   |
| Stupeň                                                     | DUR a DSP                         |   |
| Splašková kanalizace - Motorest Výšinka<br>k.ú. Horní Žďár |                                   | Měřítko 1 : 200<br>Datum 9 / 2018<br>Zakázka 27 / 2018<br>Příloha č. <b>C.3</b>                                      |
| Koordinační situační výkres                                |                                   |   |