
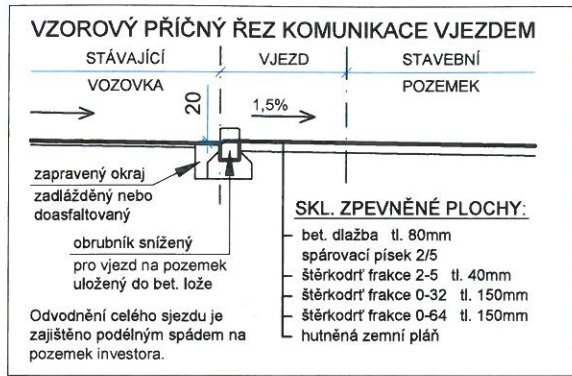


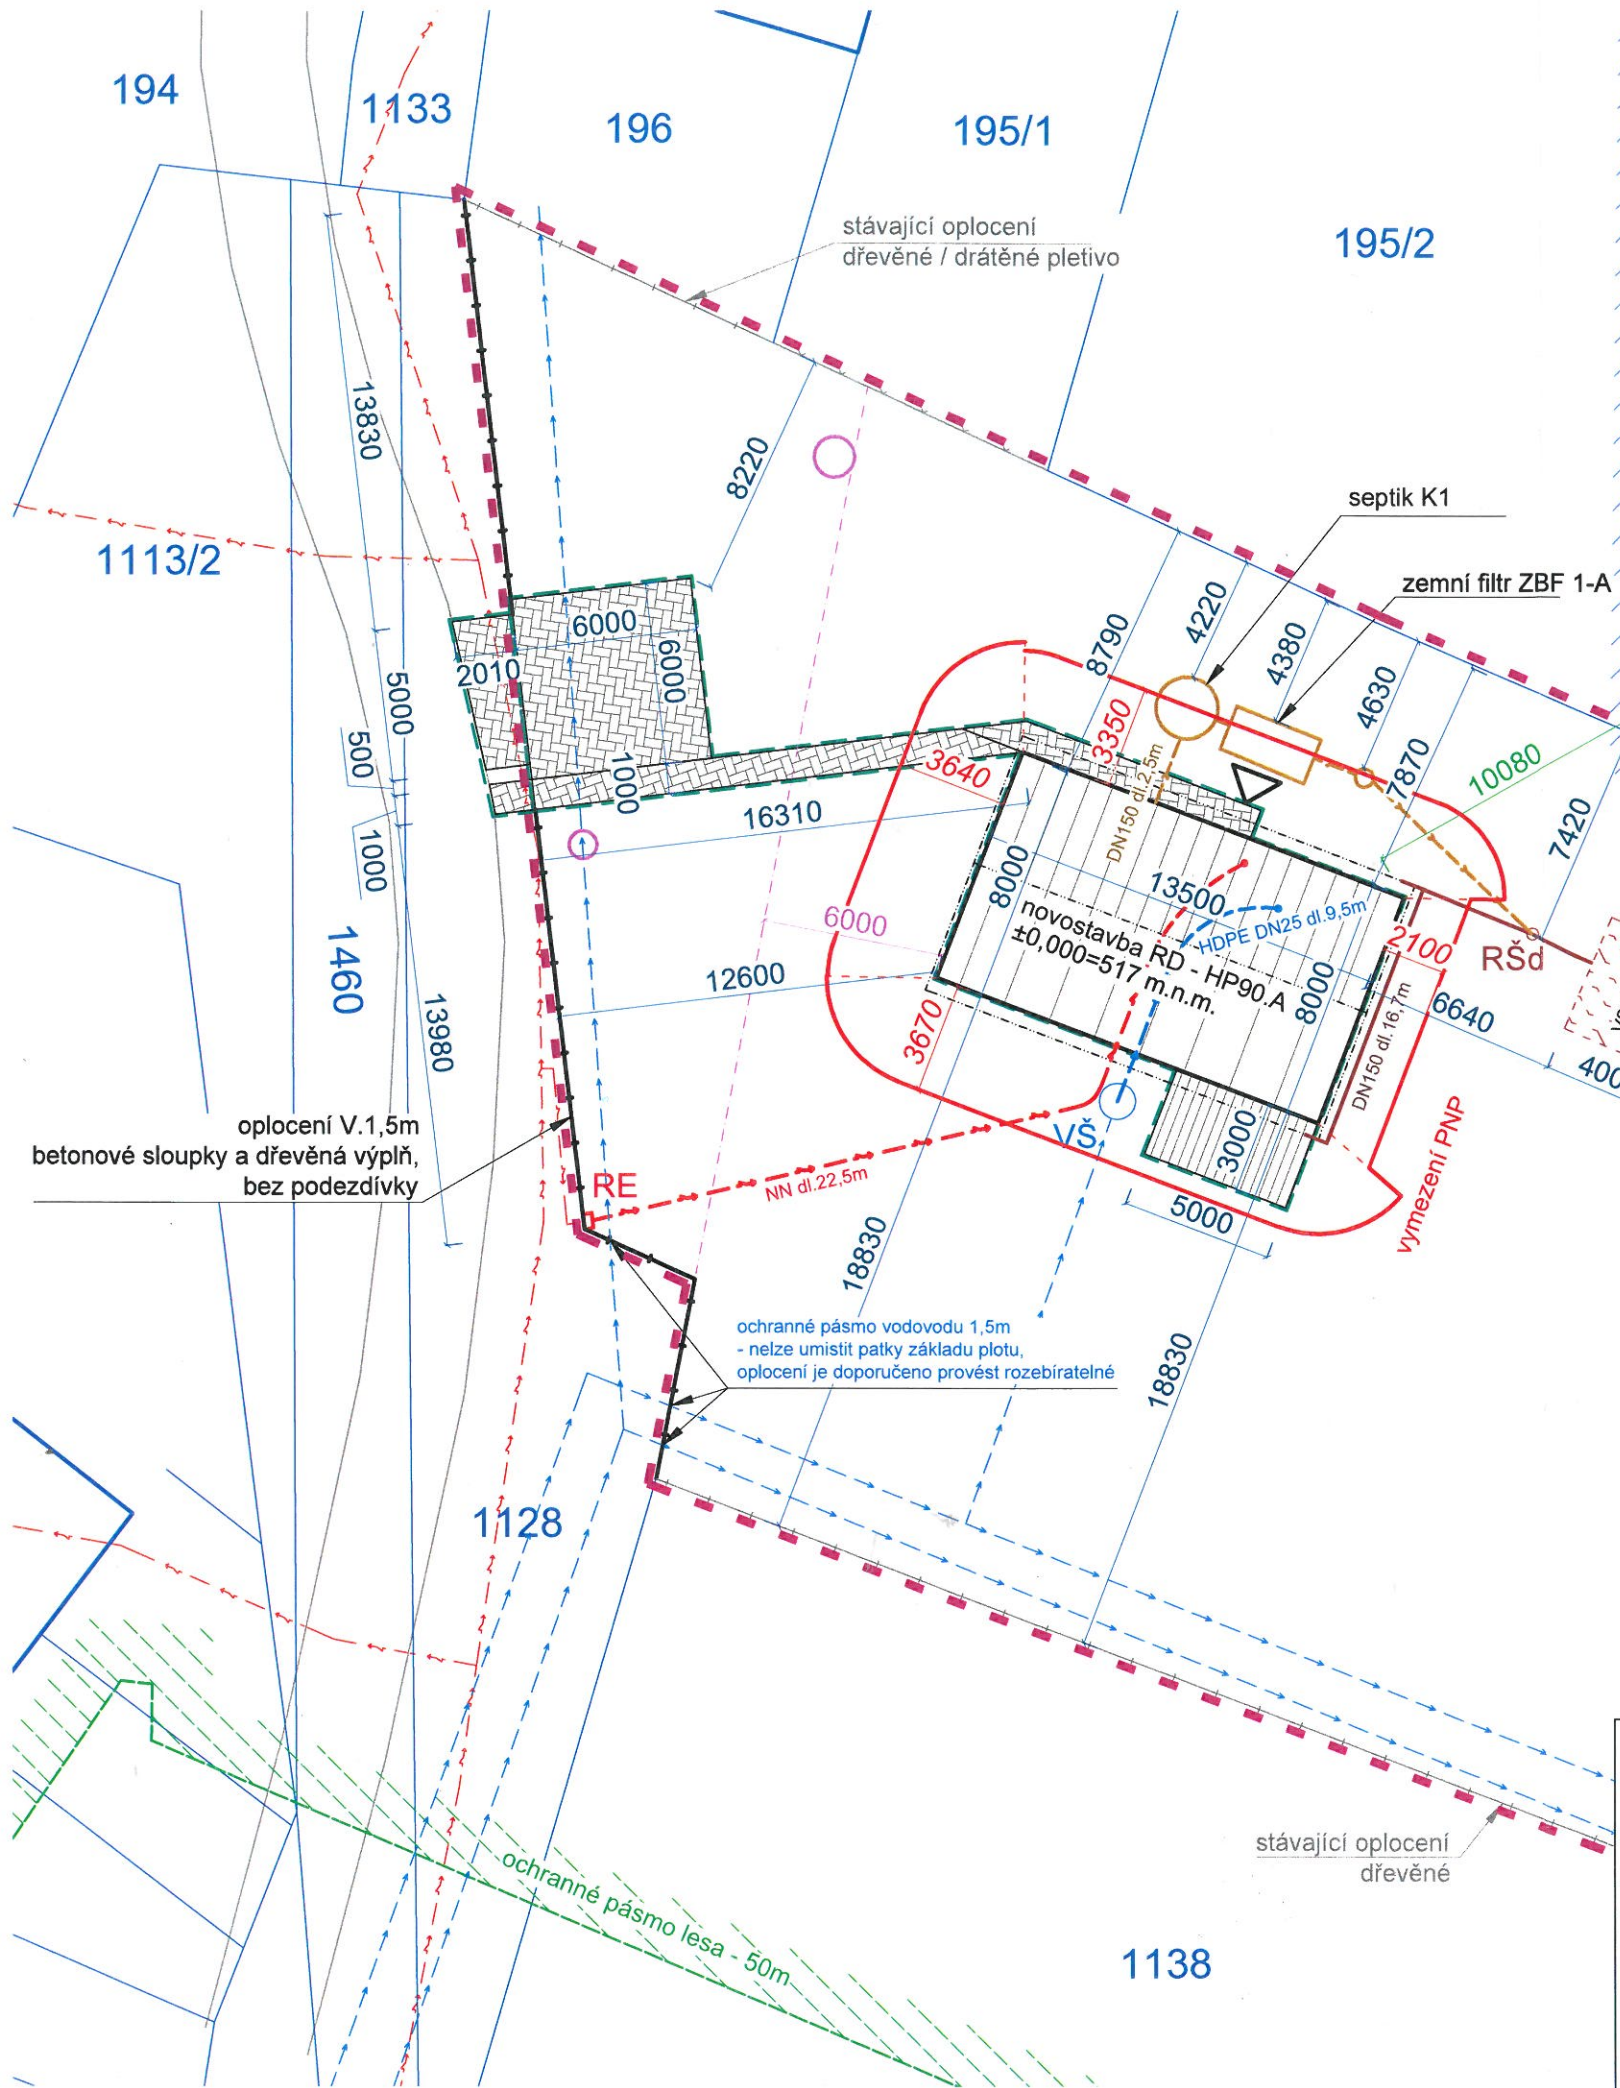

- LEGENDA:**
- NOVOSTAVBA RD
 - ZPEVNĚNÉ POVRCHY
- STÁVAJÍCÍ STAV:**
- podzemní / nadzemní vedení NN do 1 kV
 - vedení VN do 35 kV / VVN do 110 kV
 - ochranné pásmo VN 10m; VVN 15m
 - vodovod
 - společná / dešťová kanalizace
 - plynovod NTL / STL
 - podzemní / nadzemní sdělovací vedení


Plocha pozemku 1152/2 ... 4682 m²

Zastavěná plocha ... 108 m² ... 2,3 %

Zpevněná plocha ... 75,6 m² ... 1,6 %

- NÁVRH:**
- rozvody NN
 - vodovodní potrubí
 - potrubí splaškové kanalizace
 - potrubí dešťové kanalizace
 - oplocení - drátěné pletivo na sloupcích
- Nové zděné oplocení v.1,5m s dřevěnou nebo kovovou výplní, bez podezdívky, sloupky betonové po cca 2,5m.
- VŠ vodoměrná šachta
RE rozvaděč a elektroměr
RSE rozvodná stanice elektrického vedení
TS transformátorová stanice elektrického vedení
RŠ revizní šachta kanalizace
PK přečerpávací jímka tlakové kanalizace
dČOV domovní čistírna odpadních vod
RŠd revizní šachta dešťové kanalizace
RN retenční nádrž umístěná před vsakem, plastová
VJ vsakovací jáma
HUP hlavní uzávěr plynu a plynoměr
VO veřejné osvětlení (sloup)
SKO nádoba na směsný komunální odpad

±0,000 = 517 m n.m., max. výška hřebene RD +7,45m od ±0,00
Schématický výkres určený pro stavební povolení nebo ohlášení novostavby

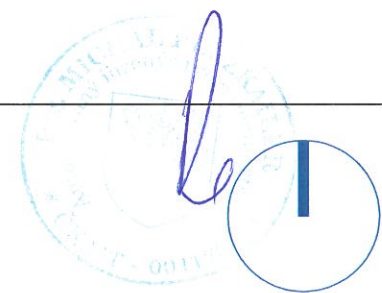

řešené území = HRANICE STAVENÍSTĚ
Síť jsou zakresleny pouze orientačně. Před zahájením stavebních prací je investor povinen zajistit vytýčení stávajících podzemních vedení.

TECH.KONTROLA:	Ing. Michal Puszkailer ČKAIT 0011784	PROJEKTANT:	Ing. arch. Jiří Kuča e-mail.: jiri.kuca@hpdomy.cz, tel.: +420 731 779 218	ČÍSLO ZAKÁZKY	399
INVESTOR:	Ing. Romana Urbanová, Nezamyslova 110/6, 128 00 Praha 2 - Nusle Mgr. Veronika Skálová, Hajnice 89, 544 66 Hajnice			DATUM	4.3.2019
AKCE:	Novostavba rodinného domu na parc.č. 1152/2, obec: Hajnice, k.ú.: Brusnice [636720], okr. Trutnov			STUPEŇ	DUS + DSP
NÁZEV VÝKRESU:	Koordináční situace stavby			ČÁST	C
				FORMÁT	A3
				MĚŘÍTKO	1:250
				ČÍSLO PŘÍLOHY	C.3


Vypracoval Ing. J. Markov	Kodp. projektant Ing. J. Markov	Techn. kontrola Ing. J. Markov	Formát A3
Kvalita			datum únor 2019
Investor Mgr. Veronika Skálová, Hajnice č.p. 89			stád DUR + DSP
Alce			č. zakázky 087/18
			č. kopie
Období výkresu			schválil a. Merklo
			č. výkresu C.2
			1: 250

**k.ú. Brusnice
Vodovodní přípojka**

Celkový situační výkres

LEGENDA

- návrh splaškové kanalizace
- návrh dešťové kanalizace
- elektro kabel NN
- nadzemní vedení NN
- návrh vodovodní přípojky
- spojový kabel
- stávající vodovodní řad

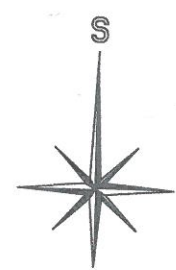

175

VŠ

Souřadnice S-JTSK
Y= 631119,37
X= 1013260,86

