


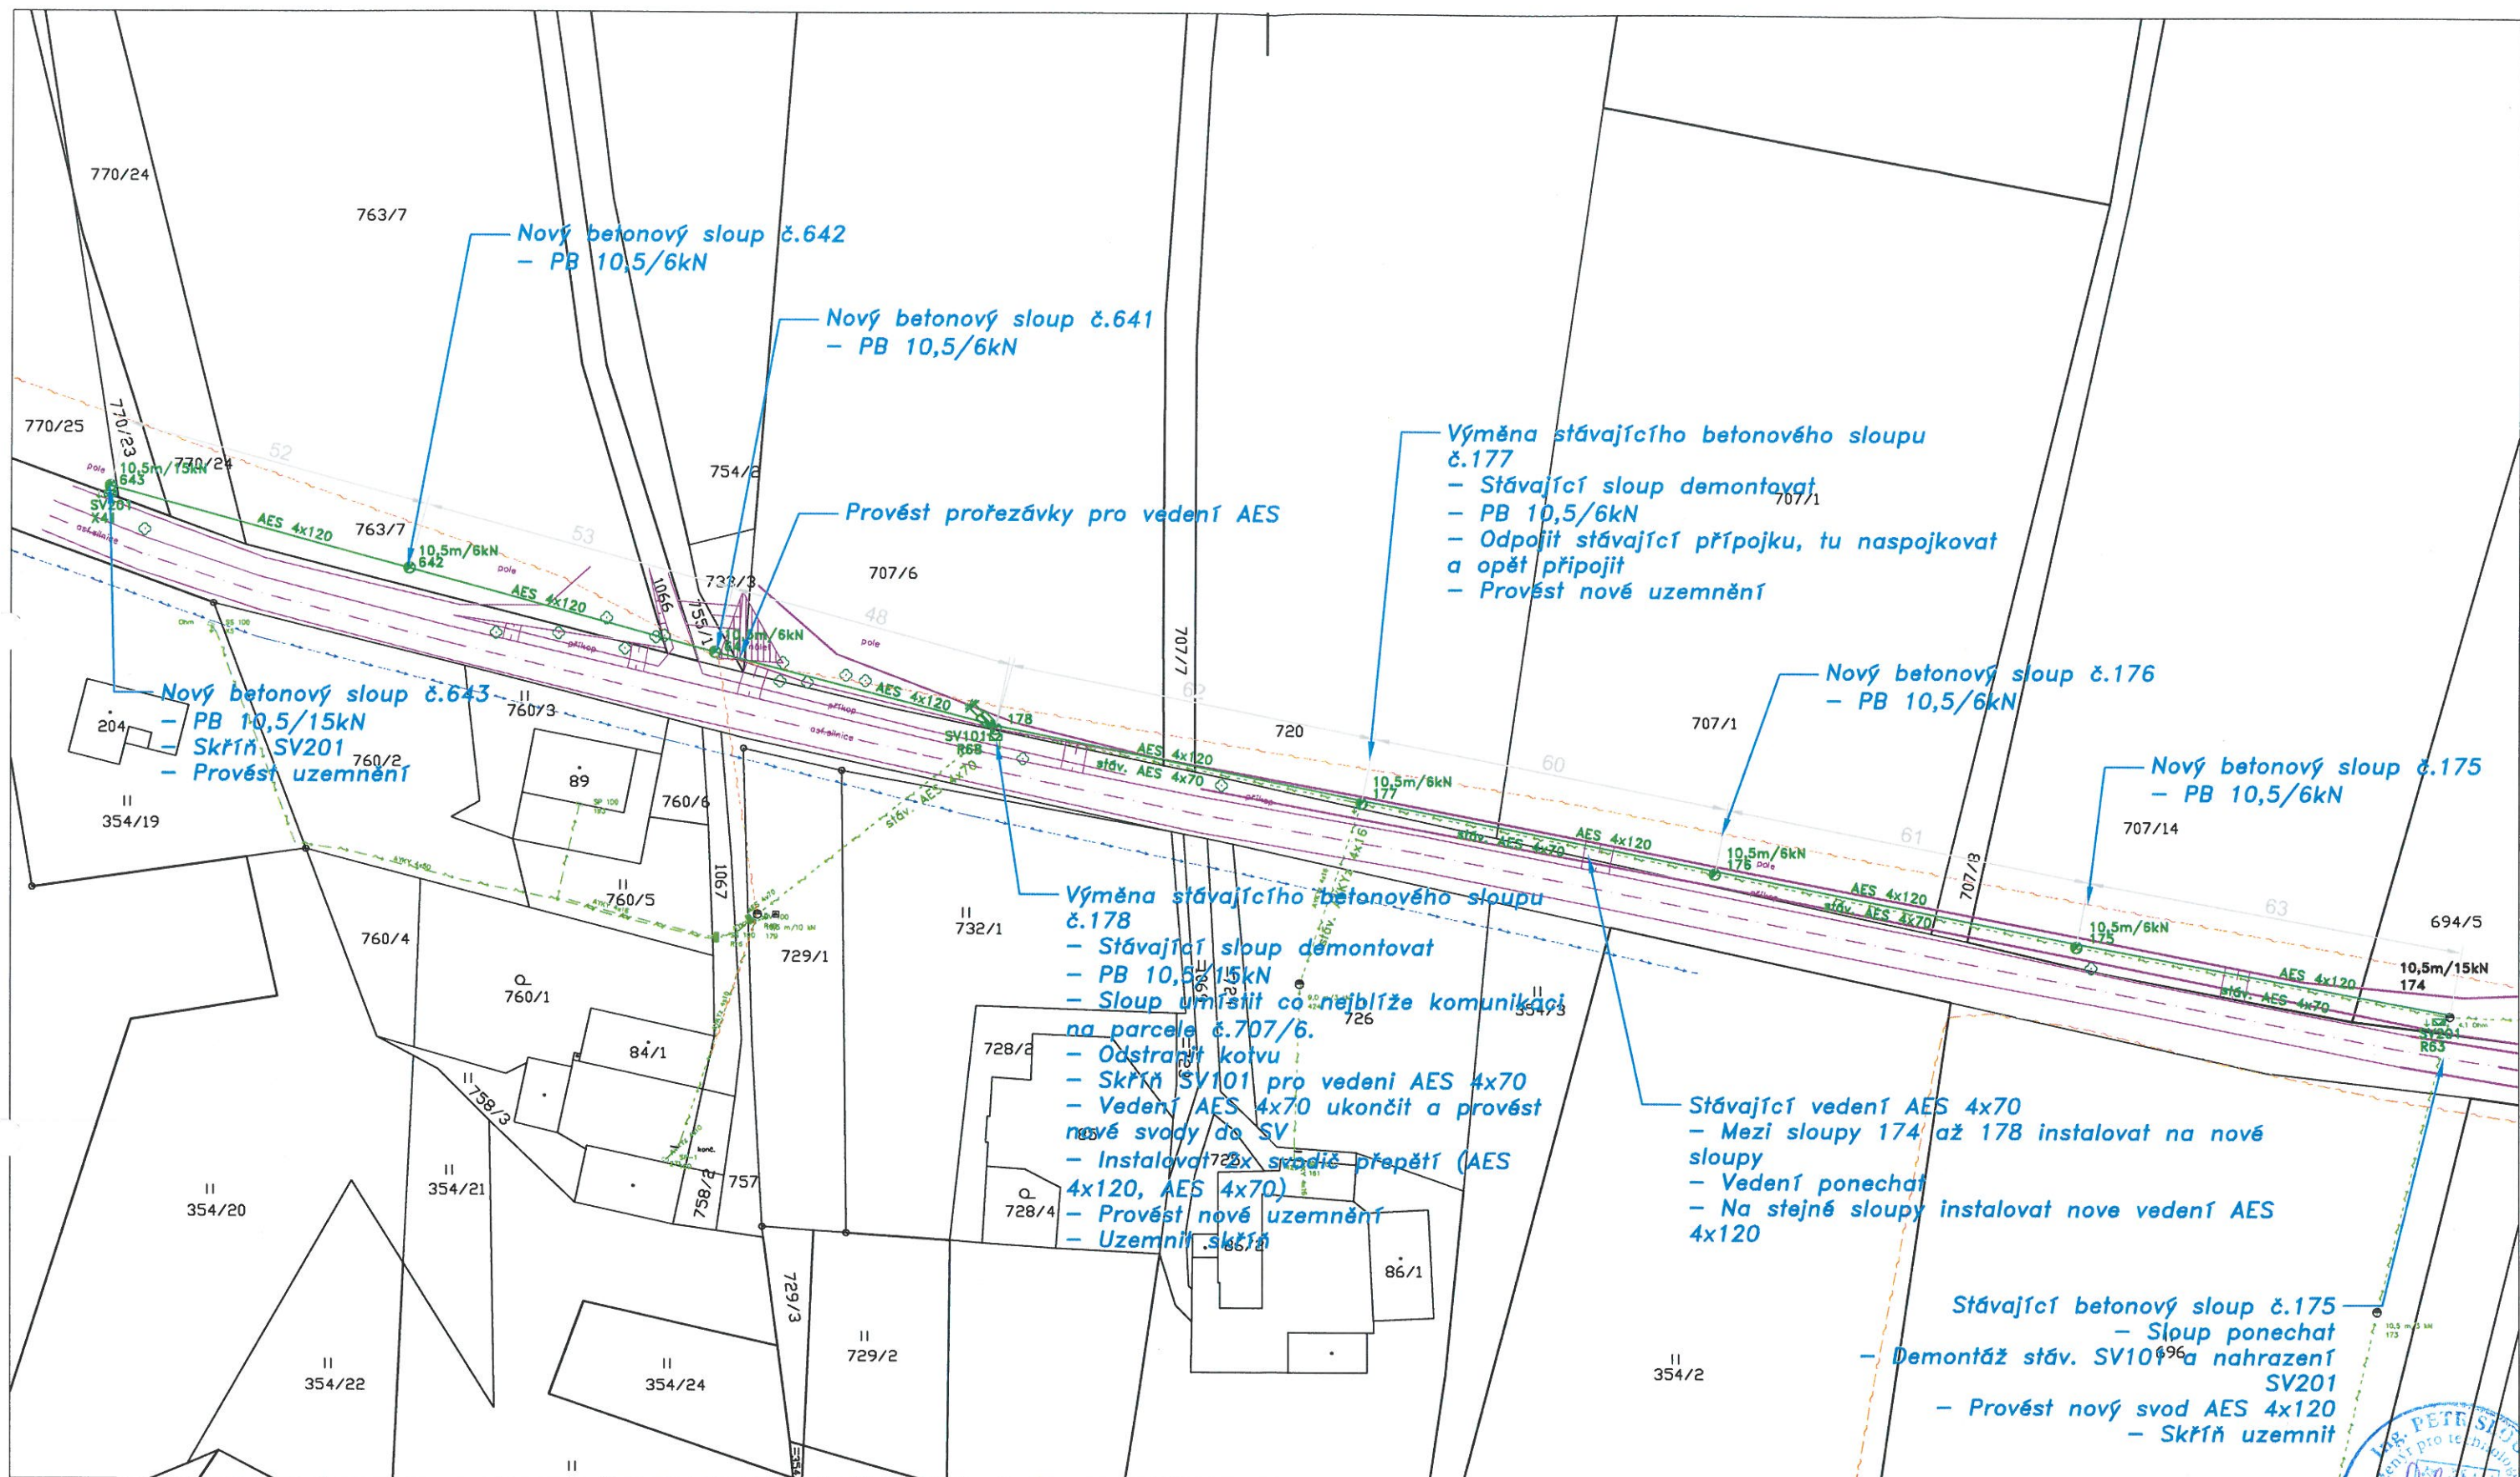

LEGENDA:

NOVÉ VEDENÍ NN	—
STÁV. VEDENÍ NN	—
STÁV. VEDENÍ VN	—
DEMONT. VEDENÍ NN	—
VODOVOD	—
SDĚLOVACÍ KABEL	—
HRANICE PARCEL	—
POLOHOVIS	—
NOVÝ SLOUP	●
STÁVAJÍCÍ SLOUP	●

Pořadí bodu	Název bodu	Souřadnice X	Souřadnice Y	Výškopis
1	Stáv. sloup 174	X=-629839.1402	Y=-1012422.7053	
2	Sloup 175	X=-629900.9900	Y=-1012411.7300	
3	Sloup 176	X=-629961.0820	Y=-1012399.7550	
4	Sloup 177	X=-630019.8920	Y=-1012388.1850	
5	Sloup 178	X=-630080.9377	Y=-1012376.0122	
6	Sloup 641	X=-630127.5286	Y=-1012363.4099	
7	Sloup 642	X=-630178.4521	Y=-1012349.6396	
8	Sloup 643	X=-630228.2386	Y=-1012336.1868	

Odpovědný projektant:	Ing. Oldřich Zach
Vypracoval:	Karel Procházka ml. 776 505 477
Investor:	ČEZ Distribuce, a.s., Děčín 4
Místo:	k.ú.: Kyje u Hainice [636746]
Číslo akce:	IV-12-2017166
Název akce:	Hainice vnn p.č. 77025 pro obj. Vataha
Název výkresu:	Koordinální situační výkres

Datum:	5/2019
Formát:	2xA4
Měřítko:	1:1000
Stupeň:	ÚR
Č. výkresu:	C.3.