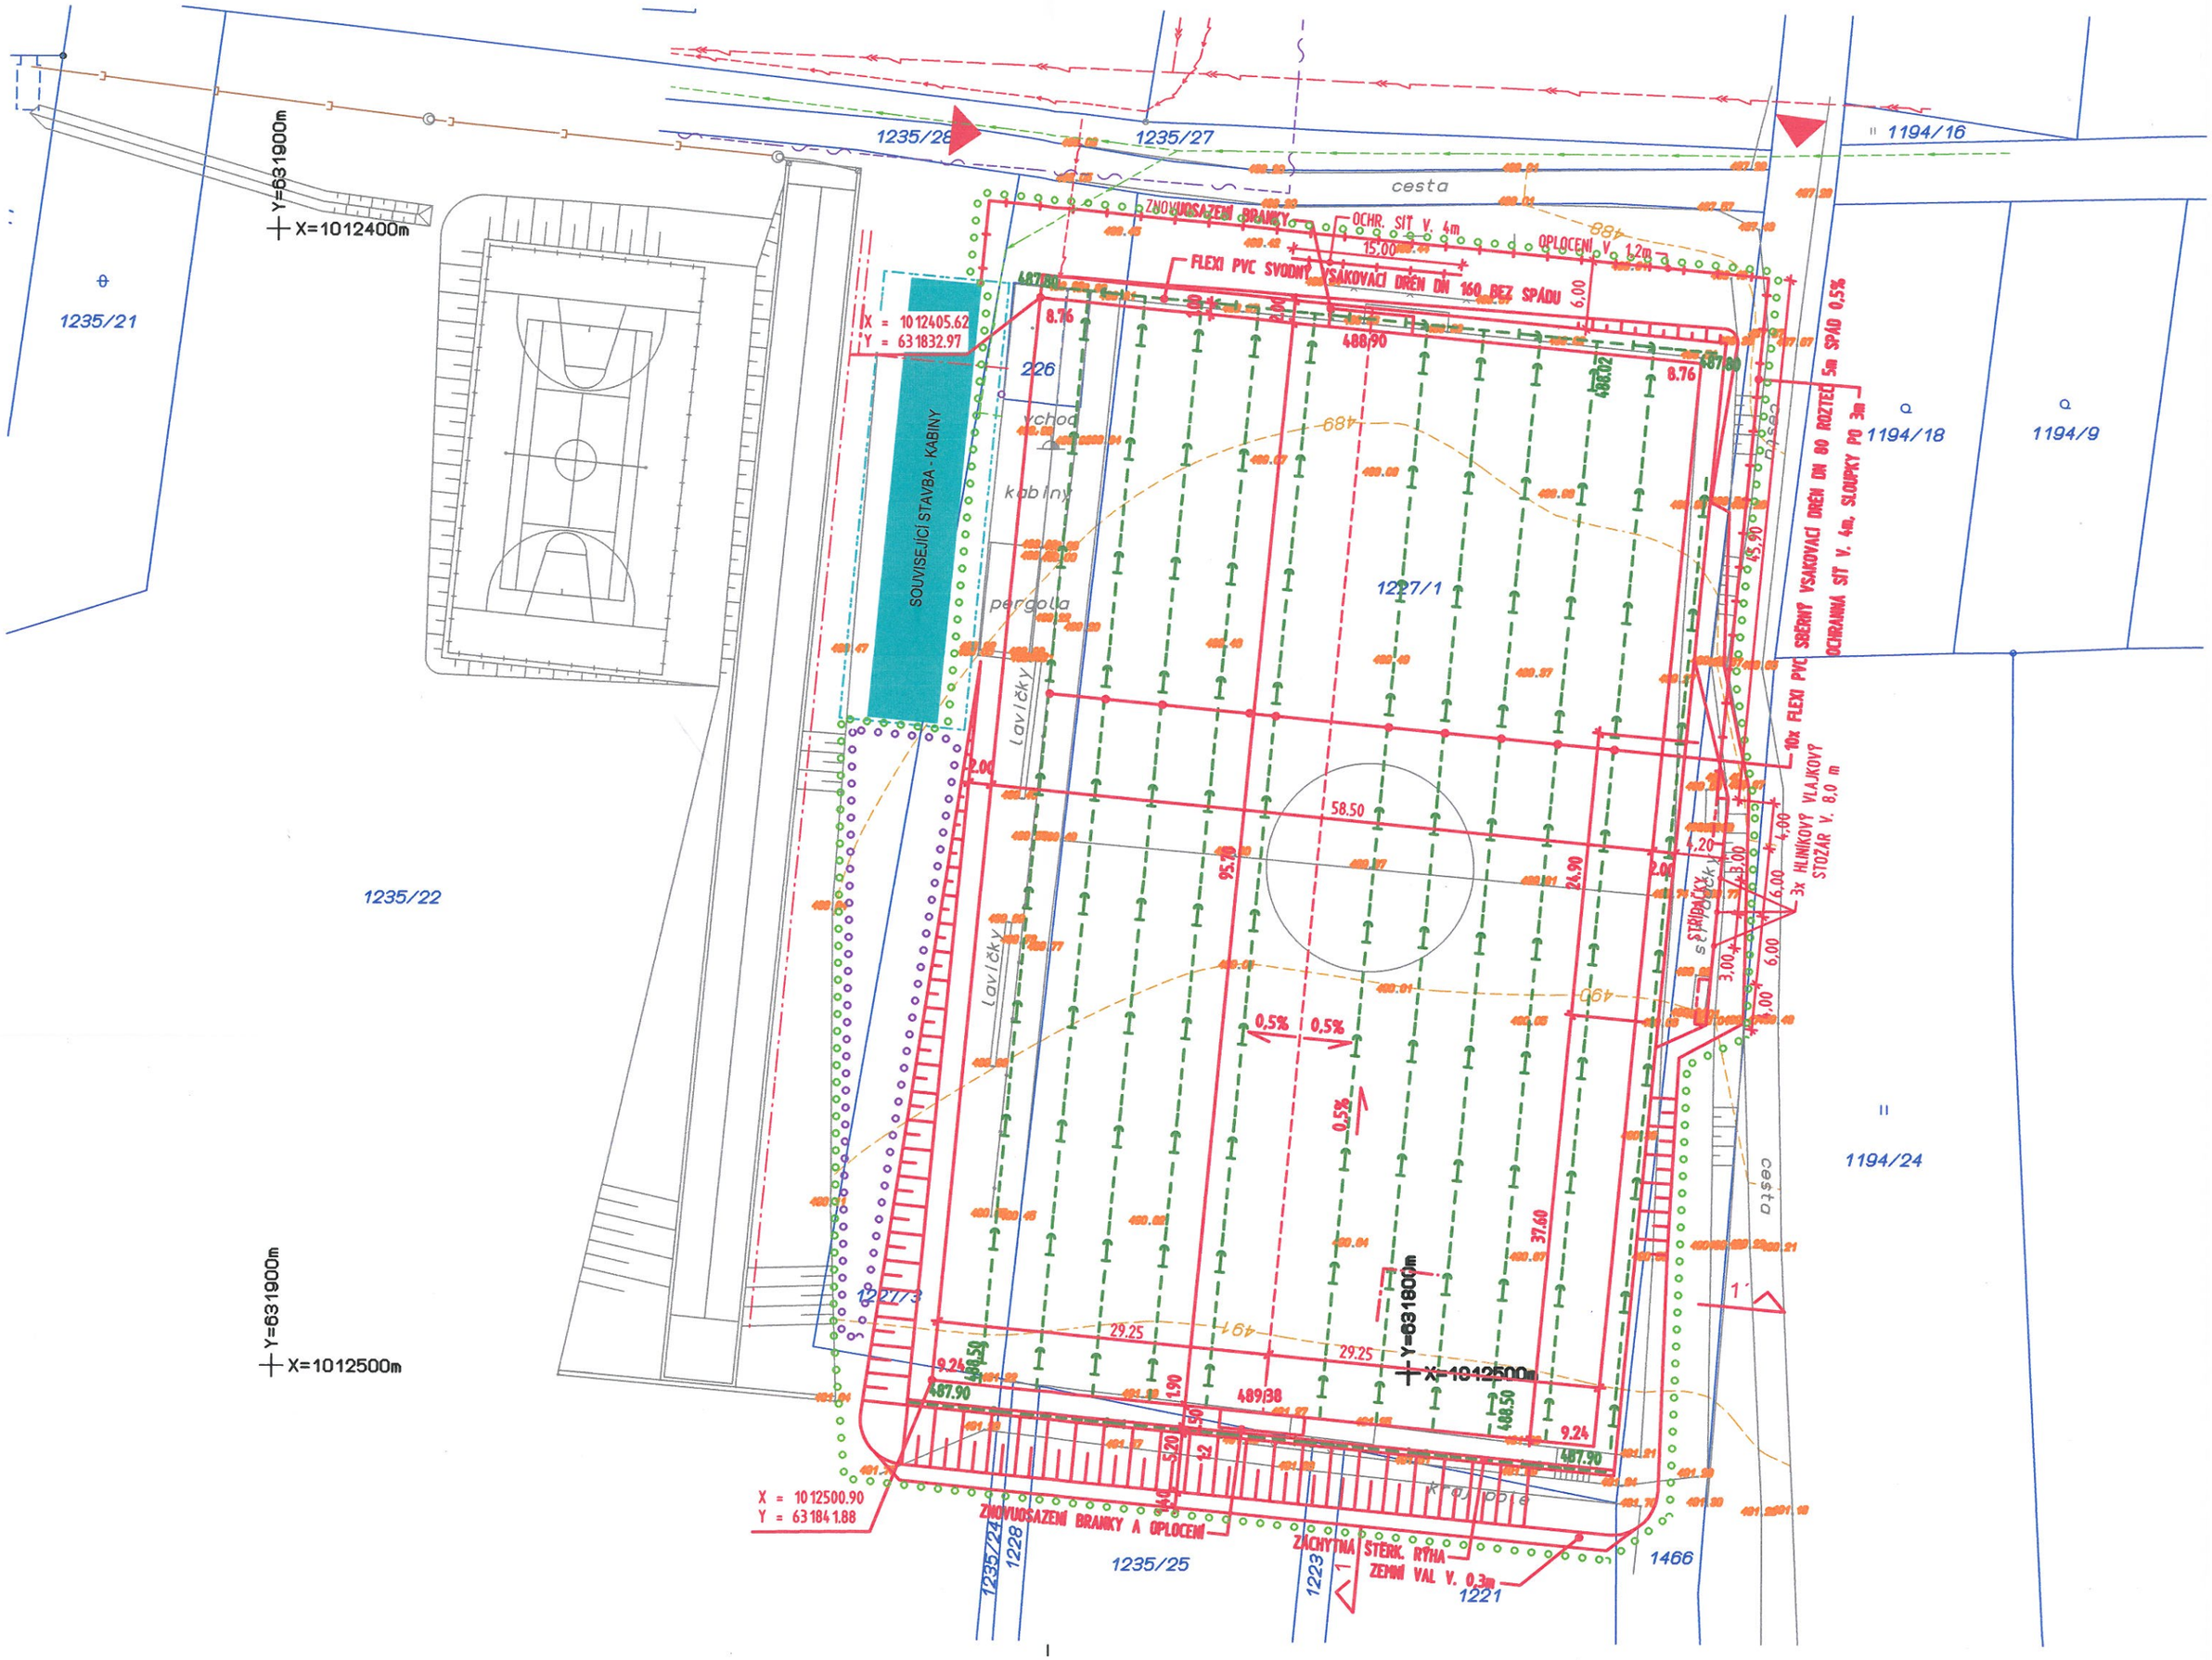

1235/28
1235/27
1194/16
cesta
ZNOVUOSAZENÍ BRANKY
OCHR. SÍŤ V. 4m
OPLOCENÍ V. 1,2m
FLEXI PVC SVODNÝ VSAKOVACÍ DRÉN DN 160 BEZ SPÁDU
X = 1012405.62
Y = 631832.97
SOUVISEJÍCÍ STAVBA - KABINY
226
vchod
kabiny
pergola
lavičky
1227/1
1235/21
1194/18
1194/9
10x FLEXI PVC SBĚRNÝ VSAKOVACÍ DRÉN DN 80 ROZTEČ 5m SPÁD 0,5%
OCHRANNÁ SÍŤ V. 4m, SLOUPKY PO 3m
3x HLINÍKOVÝ VLAJKOVÝ STOŽÁR V. 8,0 m
STŘÍDAČKY
1235/22
1194/24
1227/3
Y=631900m
X=1012500m
Y=631800m
X=1012500m
X = 1012500.90
Y = 631841.88
ZNOVUOSAZENÍ BRANKY A OPLOCENÍ
ZÁCHYTNÁ STERK. RÝHA
ZEMNÍ VAL V. 0,3m
1235/24
1228
1235/25
1223
1221
1466