


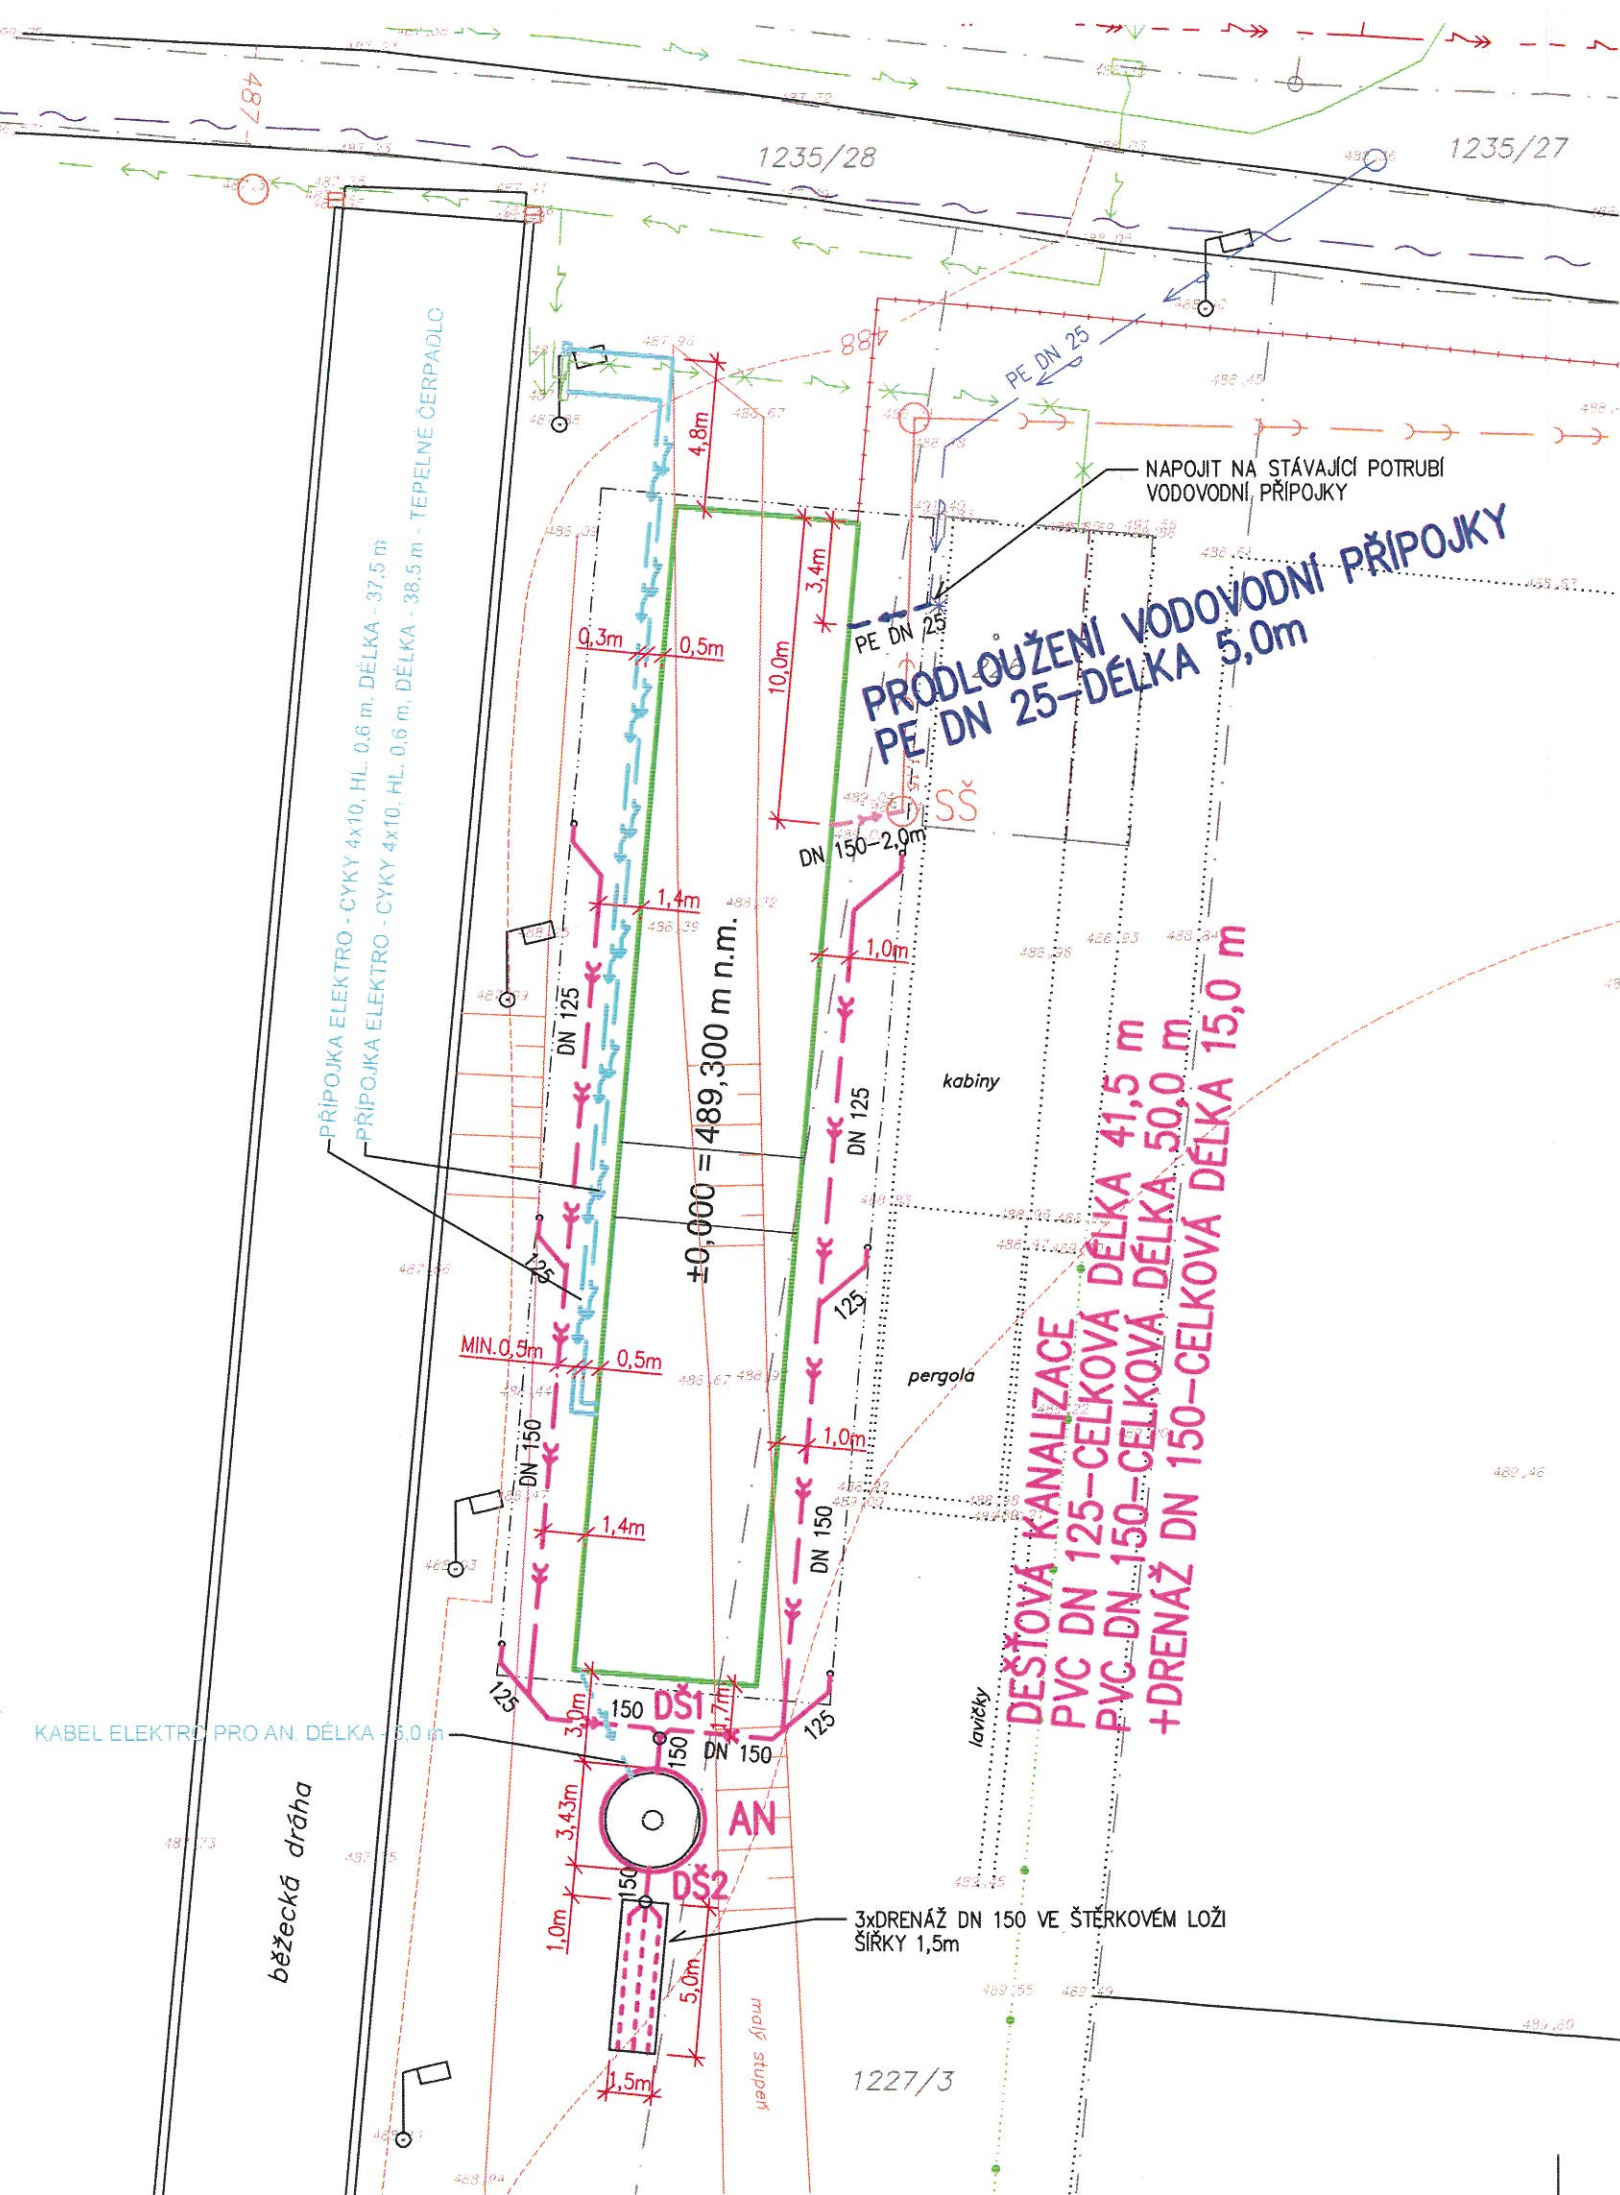

## LEGENDA:

### STÁVAJÍCÍ SÍŤ:

- SPLAŠKOVÁ KANALIZAČNÍ PŘÍPOJKA
- VODOVODNÍ PŘÍPOJKA
- KABELOVÉ VEDENÍ NN
- VRCHNÍ VEDENÍ VN
- KABELOVÉ TELEKOMUNIKAČNÍ VEDENÍ CETIN

### NAVŘENÉ SÍŤ:

- SPLAŠKOVÁ KANALIZACE – SOUČÁST ZDRAVOTNÍ TECHNIKY – PVC DN 150 – DÉLKA 2,0 m
- DEŠTOVÁ KANALIZACE
- DRENÁŽNÍ POTRUBÍ DEŠTOVÉ KANALIZACE
- PRODLOUŽENÍ VODOVODNÍ PŘÍPOJKY
- STÁVAJÍCÍ VODOVODNÍ PŘÍPOJKA KE ZRUŠENÍ – VYŘAZENÍ Z PROVOZU
- MĚŘENÉ KABELOVÉ VEDENÍ NN PO POZEMKU INVESTORA – CELKOVÁ DÉLKA 81,0 m
- MĚŘENÉ KABELOVÉ VEDENÍ NN (PŘEDPOKLÁDANÉ VEDENÍ) KE ZRUŠENÍ – VYŘAZENÍ Z PROVOZU

SŠ

DŠ1-2

AN

STÁVAJÍCÍ KANALIZAČNÍ ŠACHTA SPLAŠKOVÉ KANALIZACE

NAVŘENÁ PLASTOVÁ KANALIZAČNÍ ŠACHTA DN 400 S LITINOVÝM POKLOPEM – DEŠTOVÁ KANALIZACE

NAVŘENÁ DVOUPLÁŠŤOVÁ CELOPLASTOVÁ VÁLCOVÁ AKUMULAČNÍ NÁDRŽ DEŠTOVÉ VODY O UŽITNÉM OBJEMU 16,3 m<sup>3</sup> – PRŮMĚR 3,43 m, HL. 2,47 m – PRO VYUŽITÍ PRO KROPENÍ HRŠTĚ – POCHOZÍ VČETNĚ POKLOPU + PONORNÉ ČERPADLO DO NÁDRŽE



### UPOZORNĚNÍ:

PŘED ZAHÁJENÍM ZEMNÍCH PRACÍ NUTNO POŽÁDAT SPRÁVCE PODZEMNÍCH VEDENÍ O PŘESNÉ VYTÝČENÍ JEJICH ZAŘÍZENÍ. STÁVAJÍCÍ VEDENÍ PODZEMNÍCH SÍTÍ JE ZAKRESLENO POUZE ORIENTAČNĚ.

### DOKUMENTACE PRO VYDÁNÍ SPOLEČNÉHO POVOLENÍ

|   |                 |                 |                 |                                                                                       |                |
|---|-----------------|-----------------|-----------------|---------------------------------------------------------------------------------------|----------------|
| VEDOUCÍ PROJEKTU                                                                                   | ZODP.PROJEKTANT | VYPRACOVAL      | KONTROLOVAL     |  |                |
| ING. MILAN JANSÁ                                                                                   | MARIE DVOŘÁKOVÁ | MARIE DVOŘÁKOVÁ | ING. JAN PĚNČÍK |                                                                                       |                |
| INVESTOR: OBEC HAJNICE, HAJNICE 109, 544 66 HAJNICE                                                |                 |                 |                 | FORMÁT                                                                                | 2x A4          |
| OÚ: HAJNICE                                                                                        |                 |                 |                 | ÚČEL                                                                                  | DSP            |
| STAVBA: HAJNICE - ZÁZEMÍ SPORTOVNÍHO AREÁLU na st.p.č. 226, p.p.č. 1227/3 a 1235/22, k.ú. Brusnice |                 |                 |                 | ČÍSLO ZAKÁZKY 219013.30                                                               |                |
| OBJEKT:                                                                                            |                 |                 |                 | DATUM                                                                                 | 07/2019        |
| ČÁST:                                                                                              |                 |                 |                 | MĚŘÍTKO                                                                               | Č. VÝKRESU C.3 |
| OBSAH: KOORDINAČNÍ SITUAČNÍ VÝKRES                                                                 |                 |                 |                 | 1:250                                                                                 |                |