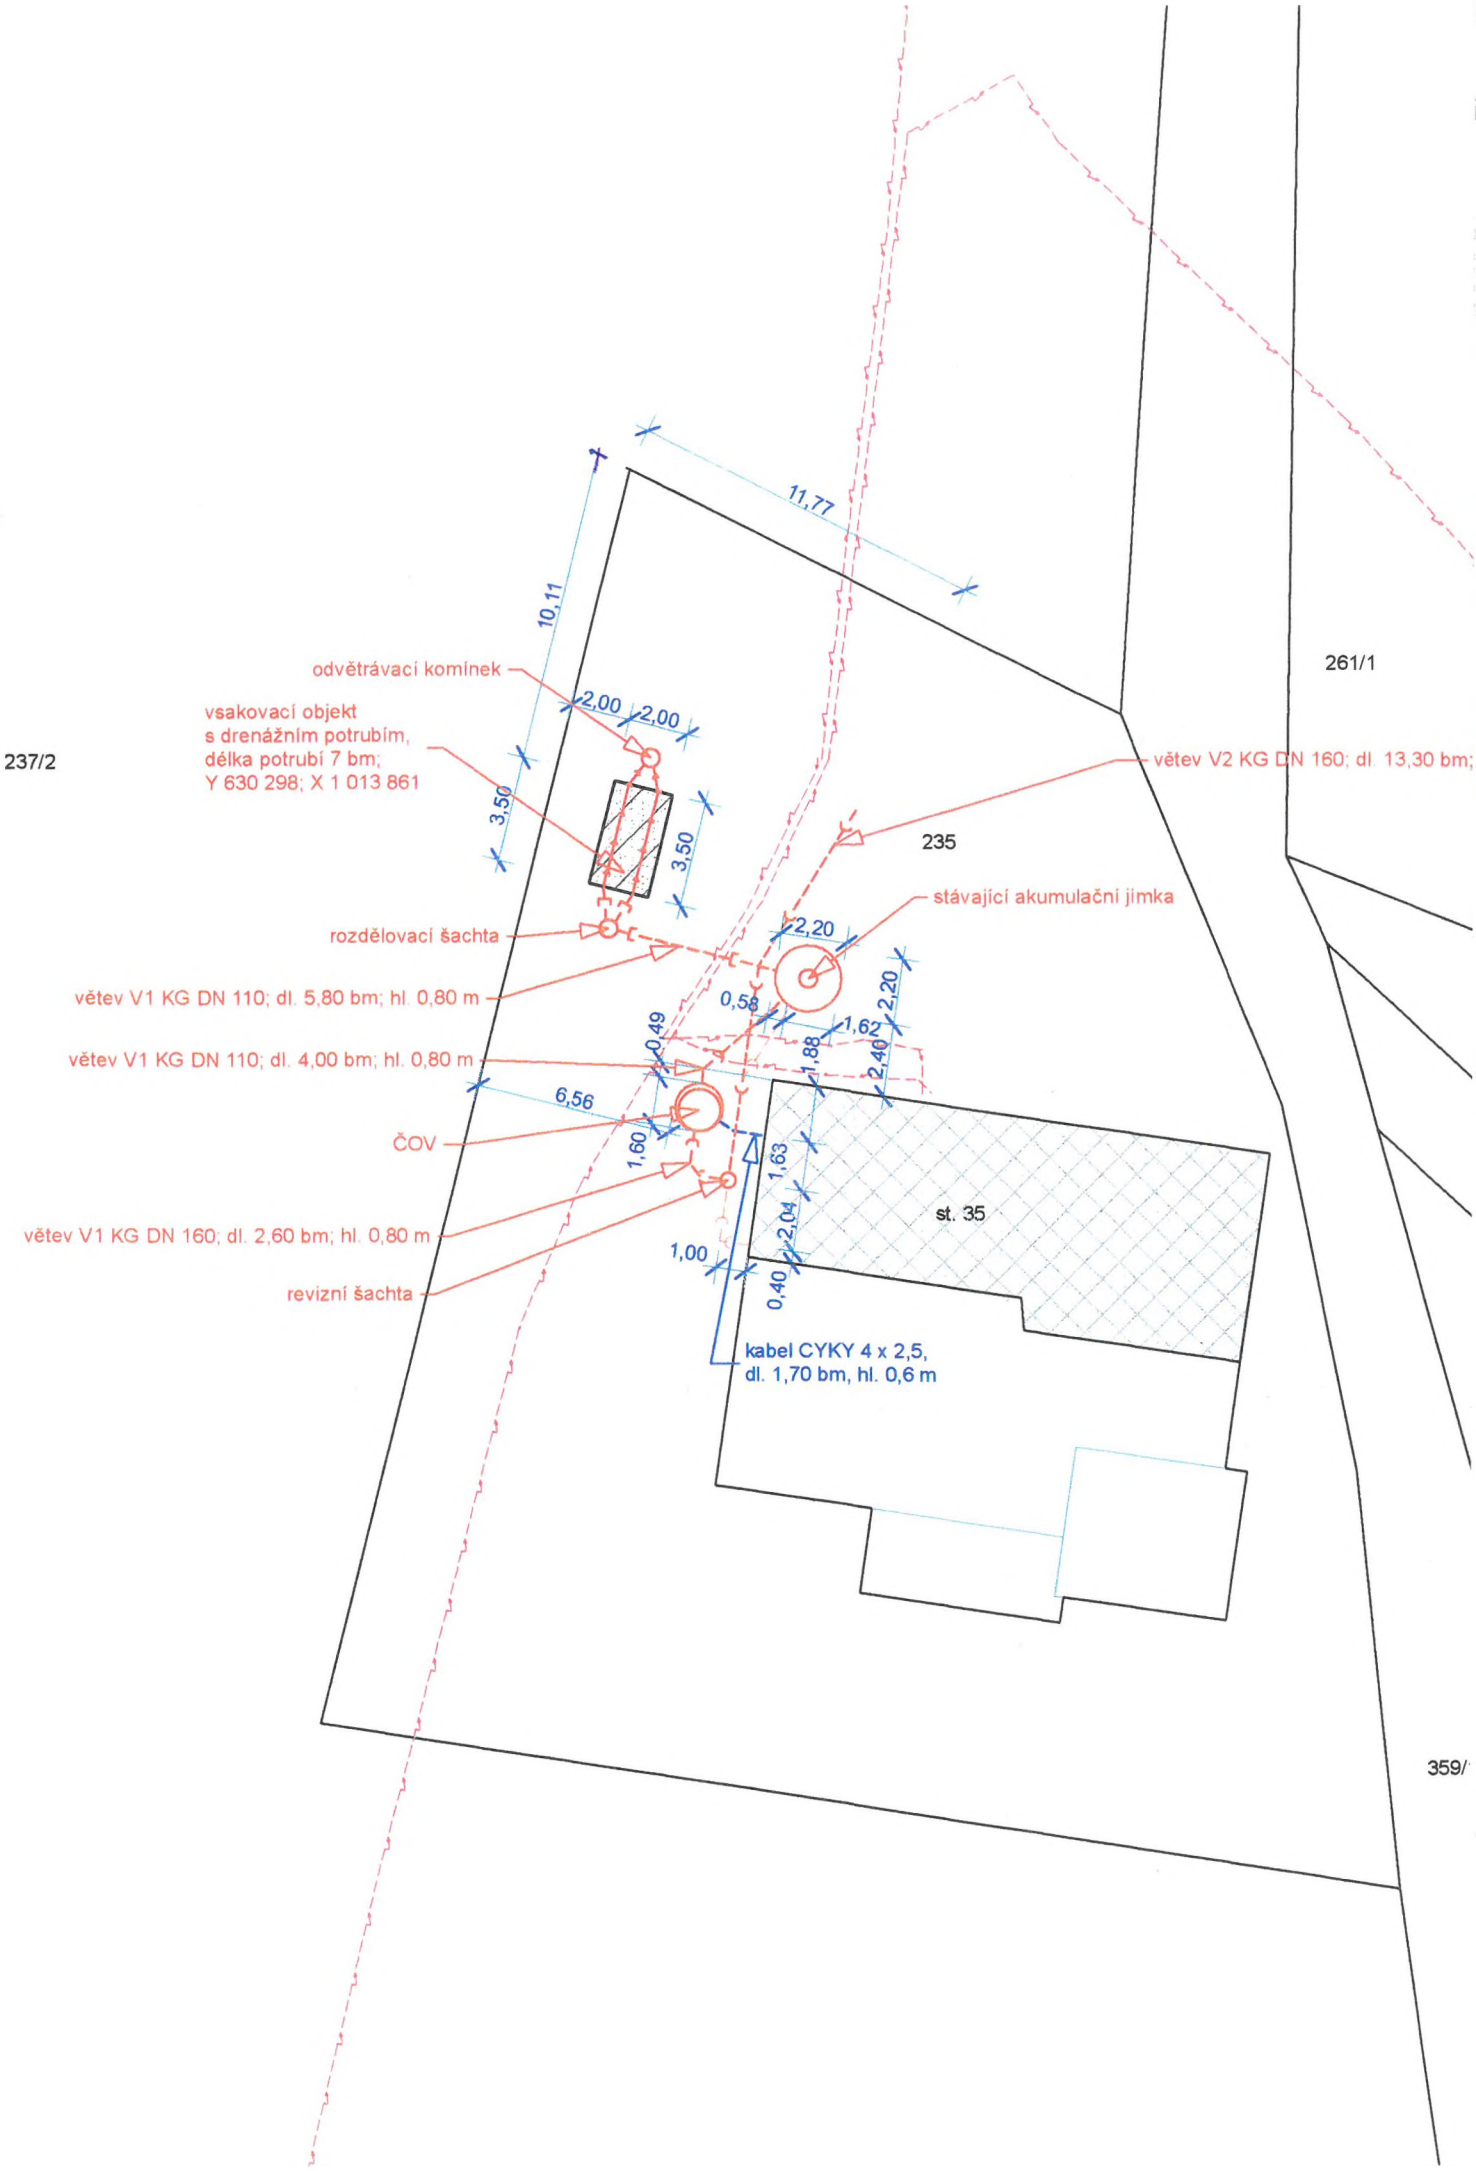
11,77
10,11
odvětrávací komínek
2,00
2,00
vsakovací objekt
s drenážním potrubím,
délka potrubí 7 bm;
Y 630 298; X 1 013 861
237/2
3,50
3,50
261/1
větev V2 KG DN 160; dl. 13,30 bm;
235
stávající akumulační jímka
rozdělovací šachta
2,20
2,20
větev V1 KG DN 110; dl. 5,80 bm; hl. 0,80 m
0,58
1,62
0,49
1,88
2,40
větev V1 KG DN 110; dl. 4,00 bm; hl. 0,80 m
6,56
ČOV
1,60
1,63
st. 35
2,04
větev V1 KG DN 160; dl. 2,60 bm; hl. 0,80 m
1,00
0,40
revizní šachta
kabel CYKY 4 x 2,5,
dl. 1,70 bm, hl. 0,6 m
359/