


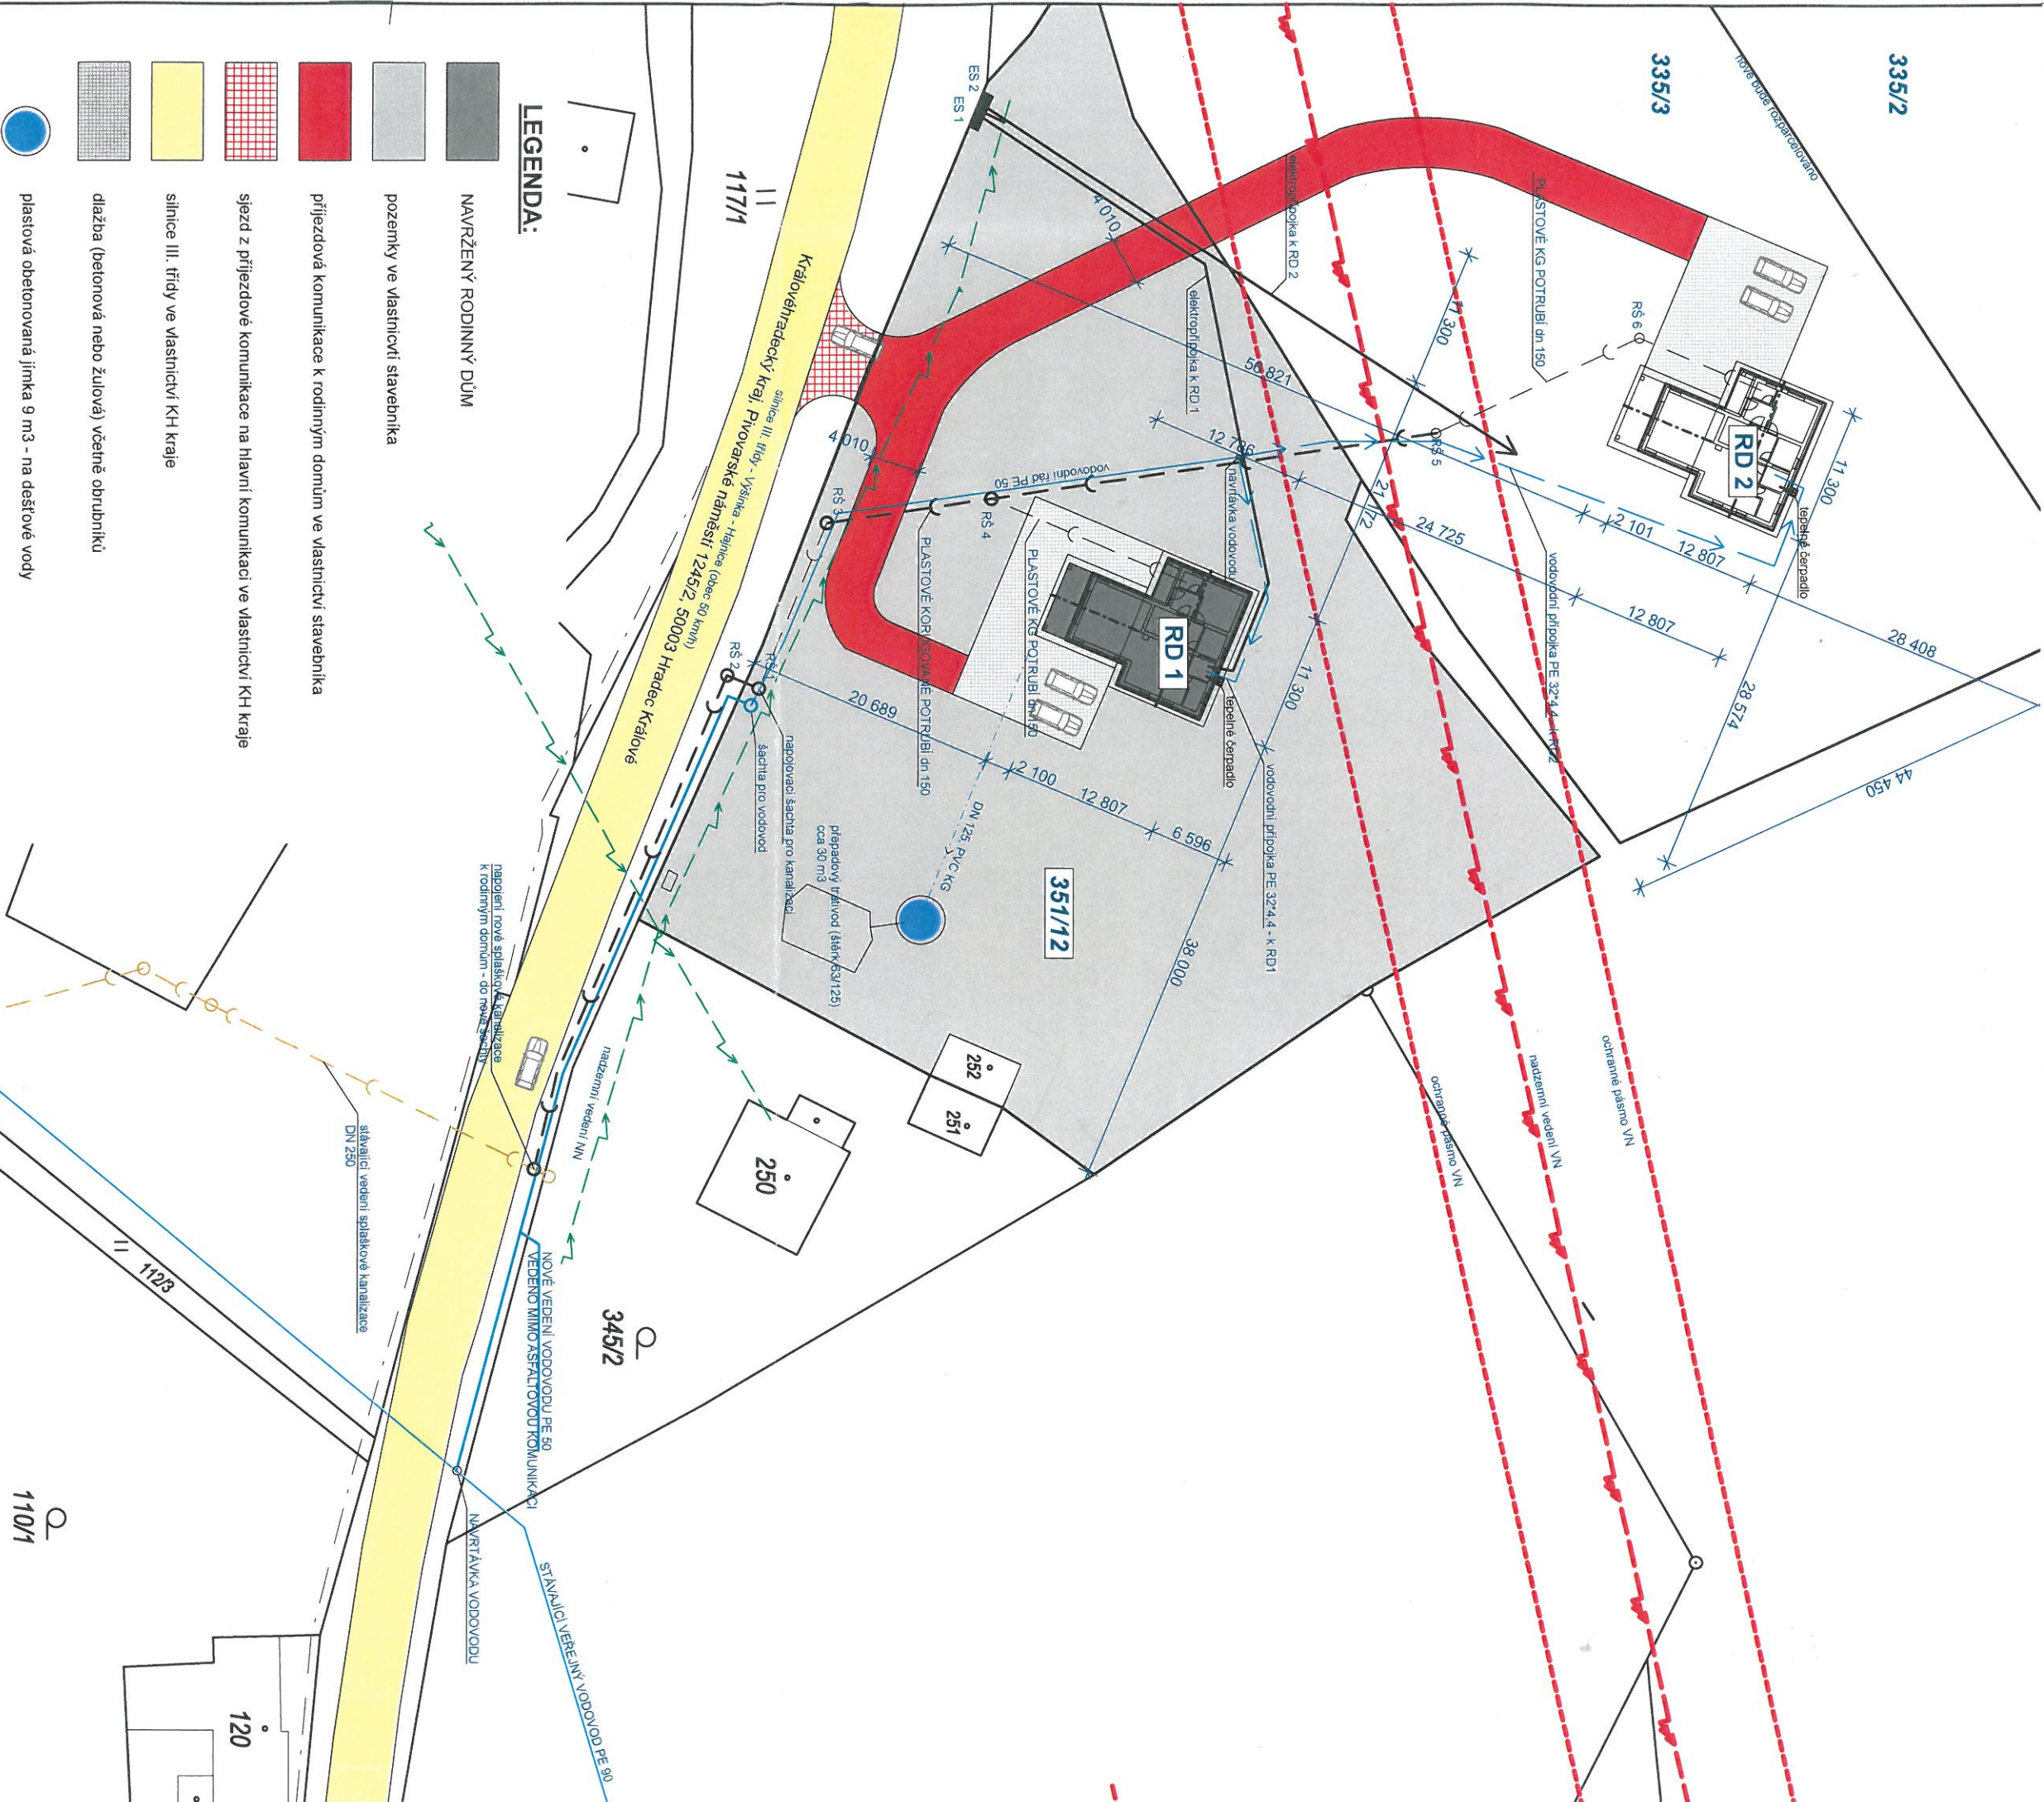

LEGENDA:

- NAVŘZENÝ RODINNÝ DŮM
- pozemky ve vlastnictví stavebníka
- příjezdová komunikace k rodinným domům ve vlastnictví stavebníka
- sjezd z příjezdové komunikace na hlavní komunikaci ve vlastnictví KH kraje
- silnice III. třídy ve vlastnictví KH kraje
- dlažba (betonová nebo žulová) včetně obrubníků
- plastová obetonovaná jámka 9 m3 - na dešťové vody

LEGENDA:

- nadzemní vedení VN do 35 kV
- nadzemní vedení NN do 1 kV
- stávající podzemní vedení veřejného vodovodu
- vedení nového vodovodu ke dvěma RD, PE 50
- elektro přípojka vedoucí od elektroskříně
- veřejná gravitační kanalizace dn 250 (korugované plastové potrubí SN 10)
- napojení splaškové kanalizace na stávající kanalizaci (pozemek KHK)
- přípojky splaškové kanalizace - PVC KG
- svedení dešťových vod do podzemní nádrže

Kontroloval:	Karel Rychtecký	stupeň:	Spol. dok.
Výpracoval:	Ing. Jiří Popelka	formát A4:	2
stáv./míst. úřad:	Trutnov, obec Hájnice	měřtko:	1:500
Investor:	MED 68 s.r.o., Terronská 947/49, Bubeneč, 16000 Praha 6	datum:	10/2020
Akce:	Rodinný dům č. 1 na pozemkové parcele č. 351/12	číslo výkresu:	C.3
Název výkresu:	Koordinační situace, katastrální území Brusnice		

