


# III/3041 Maršov u Úpice - rekonstrukce komunikace II/304 Libňatov - rekonstrukce mostu ev.č. 304 - 002

termín : 10.6.2024 - 15.11.2024

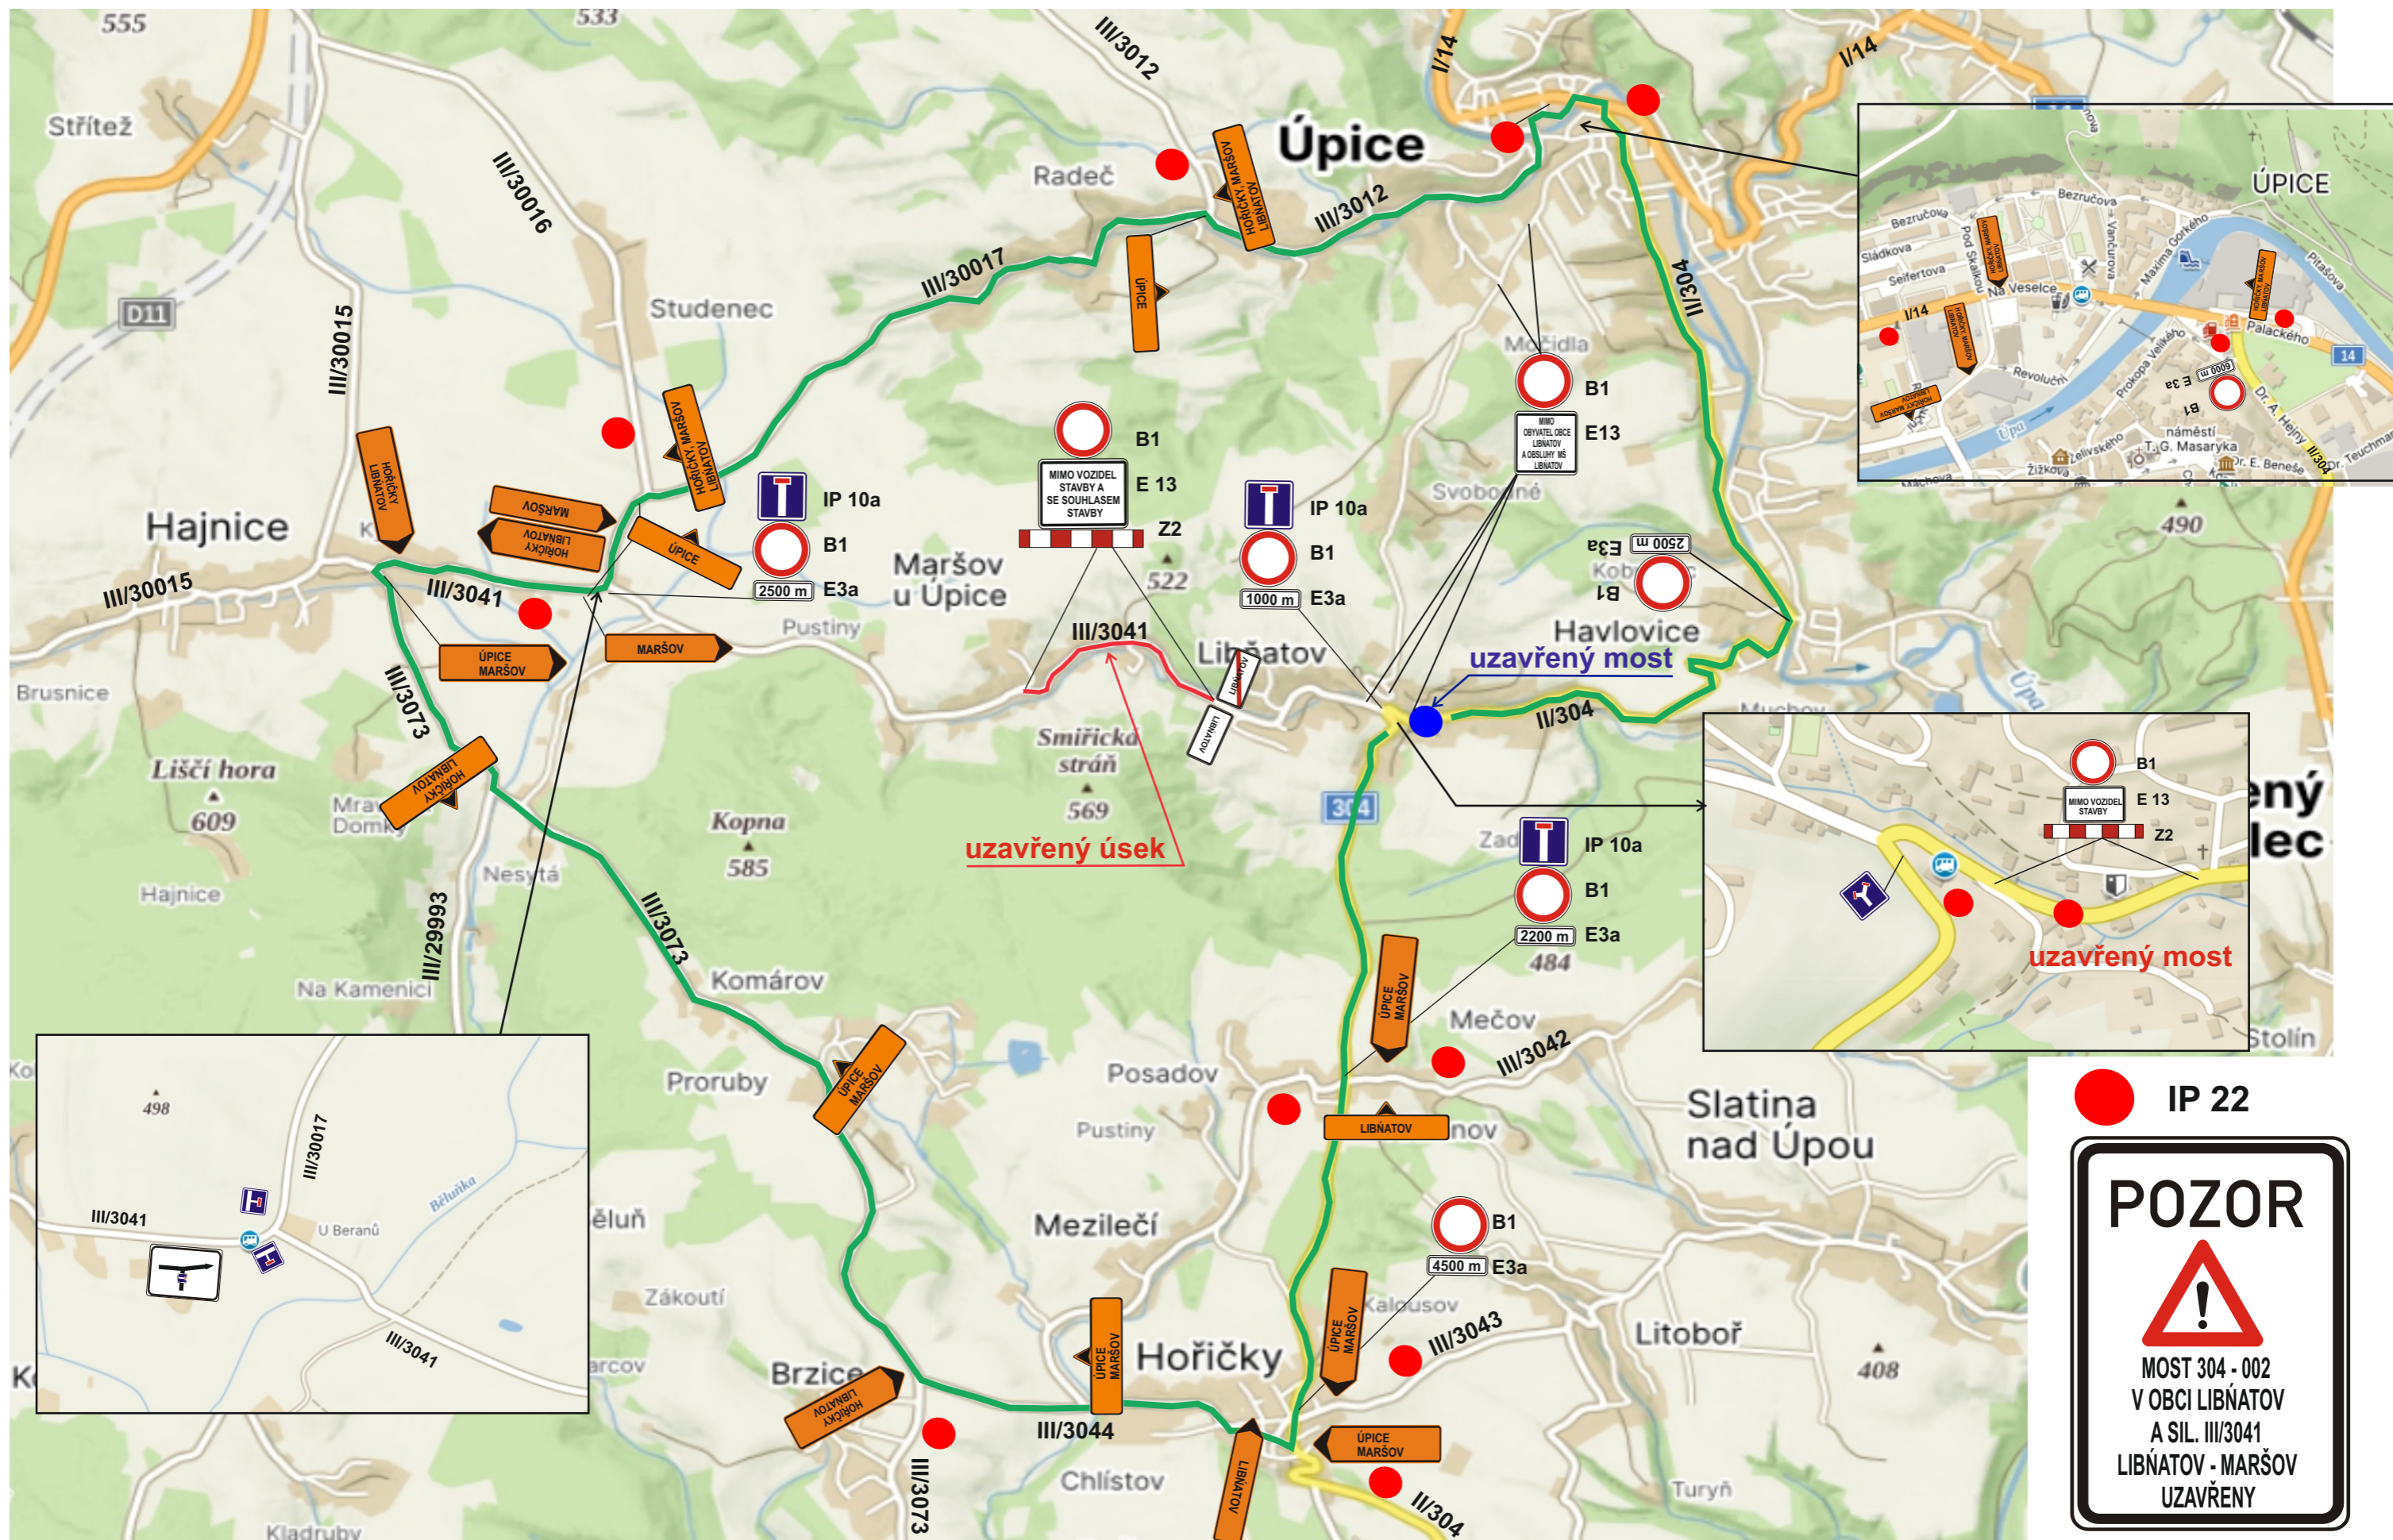

● IP 22

**POZOR**

MOST 304 - 002  
V OBCI LIBŇATOV  
A SIL. III/3041  
LIBŇATOV - MARŠOV  
UZAVŘENY