


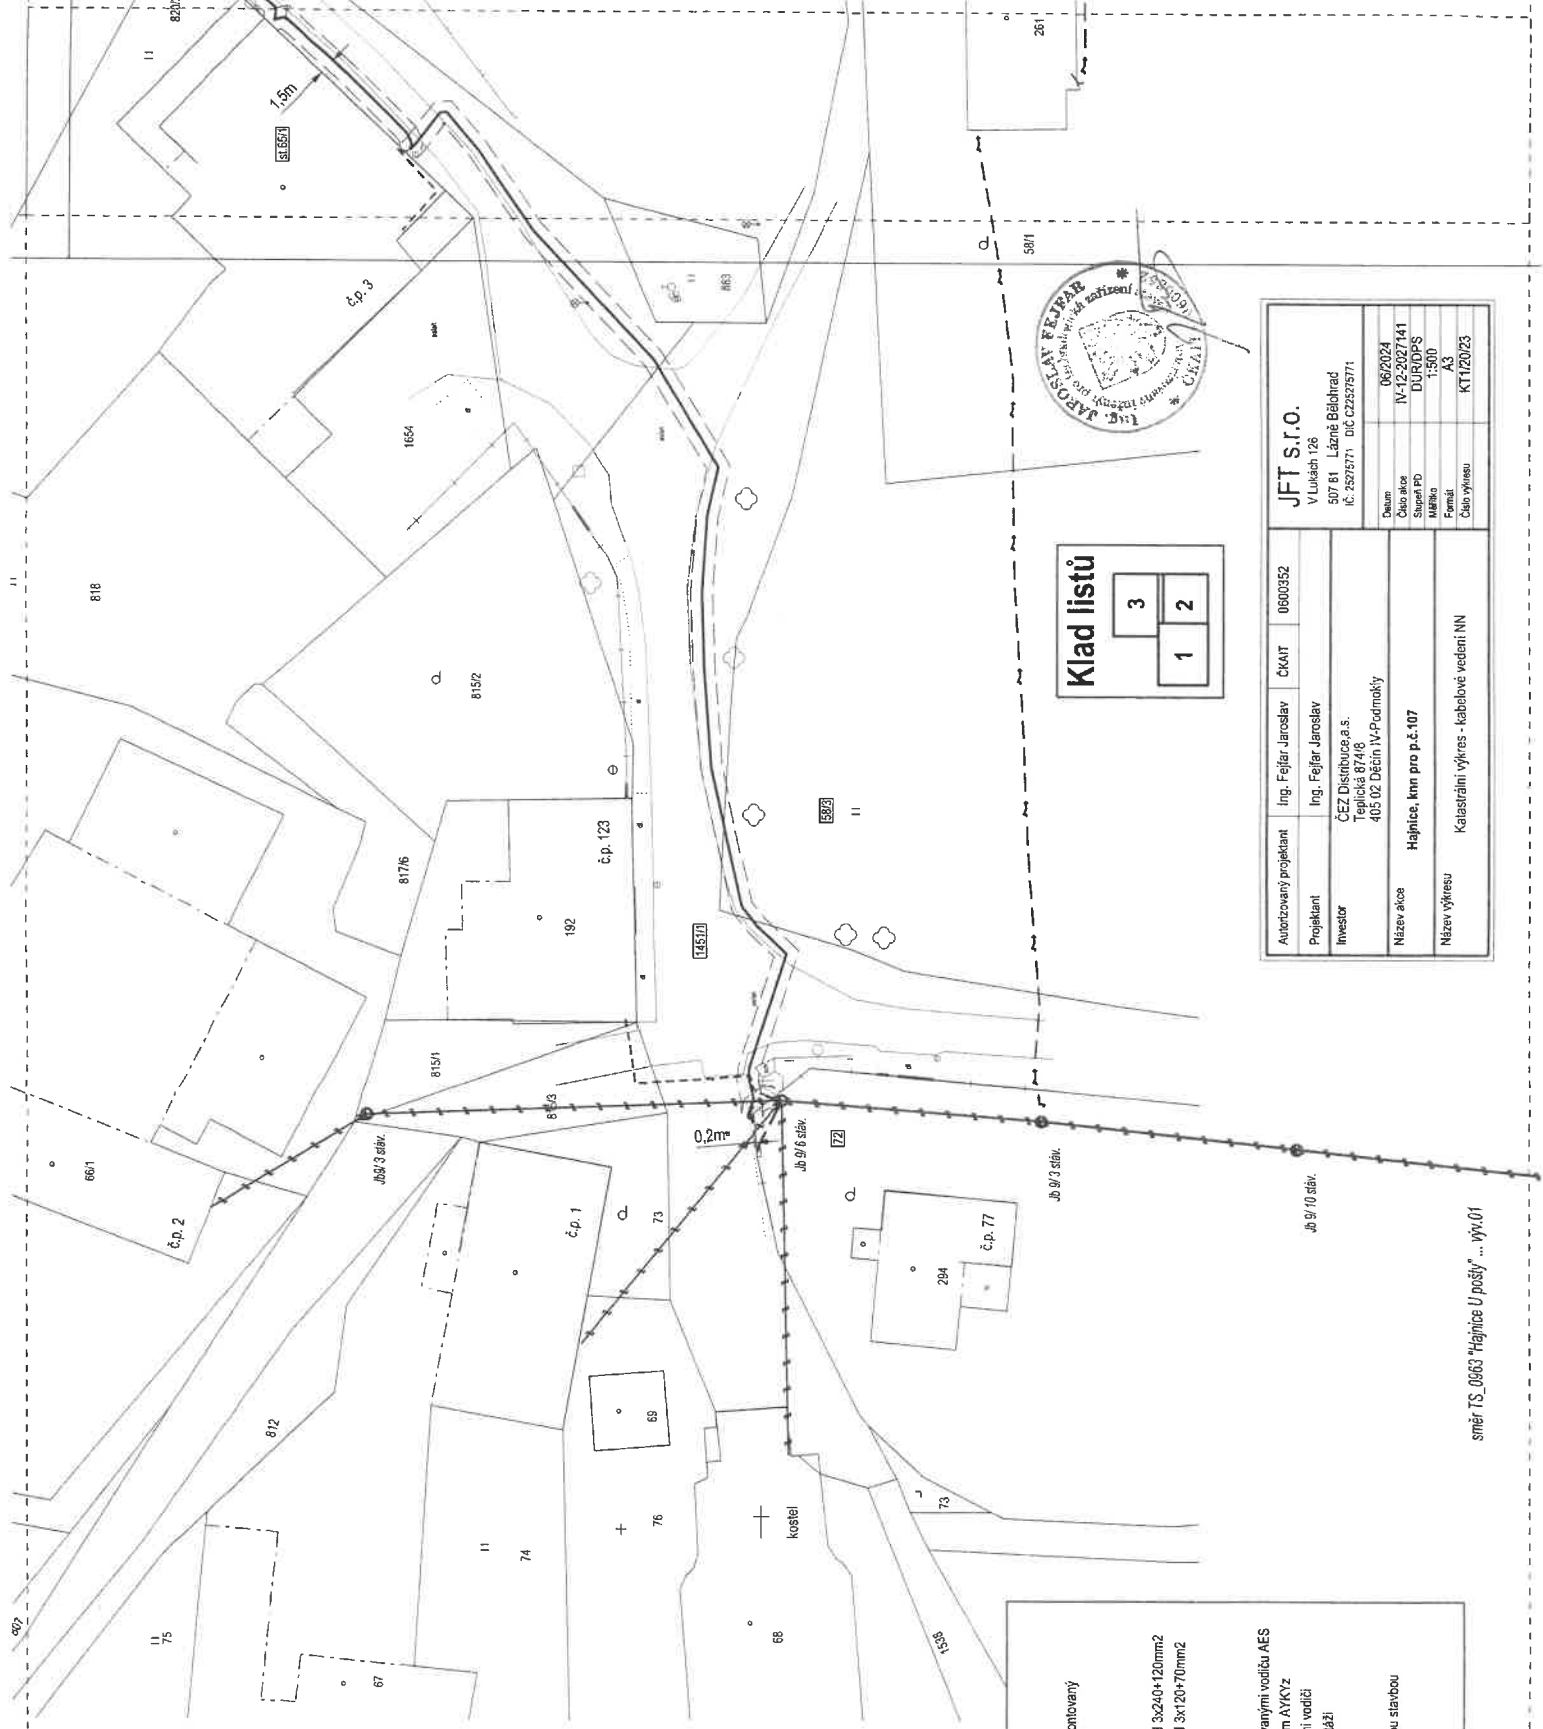


Hajnice  
k.ú. Bránsnice



**Legenda**

- betonový sloup NN slávající a demontovaný
- betonový sloup VN slávající
- skutečná velikost skříně NN
- stáv. venkovní vedení VN
- nové kabelové vedení NN - AYKY-1 3x240+120mm<sup>2</sup>
- nové kabelové vedení NN - AYKY-1 3x120+70mm<sup>2</sup>
- nové kabelové HDV
- slávající kabelové HDV
- stáv. kabelové vedení NN
- slávající venkovní vedení NN izolovanými vodiči AES
- slávající přípojka zavěšeným kabelem AYKYz
- slávající venkovní vedení NN holými vodiči
- stáv. venkovní vedení NN k demontáži
- meza KN vč. suchových čar
- panele KN
- označení pozemku dotčeného novou sítí
- ochranné pásmo KNN
- hranice zastavěného území

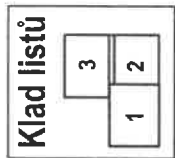

Autobrovaný projektant		Ing. Fejfar Jaroslav	ČKAIT	0600352
Projektant		Ing. Fejfar Jaroslav		
Investor		ČEZ Distribuce a.s. Teplice 67408 405 02 Děčín V-Podmokly		
Název akce		Hajnice, kmm pro p.č.107		
Název výkresu		Kastrační výkres - kabelové vedení NN		
<b>JFT s.r.o.</b>				
V Luštěh 126 507 81 Lázně Běláhrad i.č. 2527571, DIC CZ2527571				
Datum	Číslo akce	IV-12-2027/41		
Stupeň PD	Mřížka	DUR/DPS		
Formát	Číslo výkresu	A3		
		06/2024		
		1:500		
		KT1/2023		

směr TS\_0963 "Hajnice Ú postý ... výv.01"

