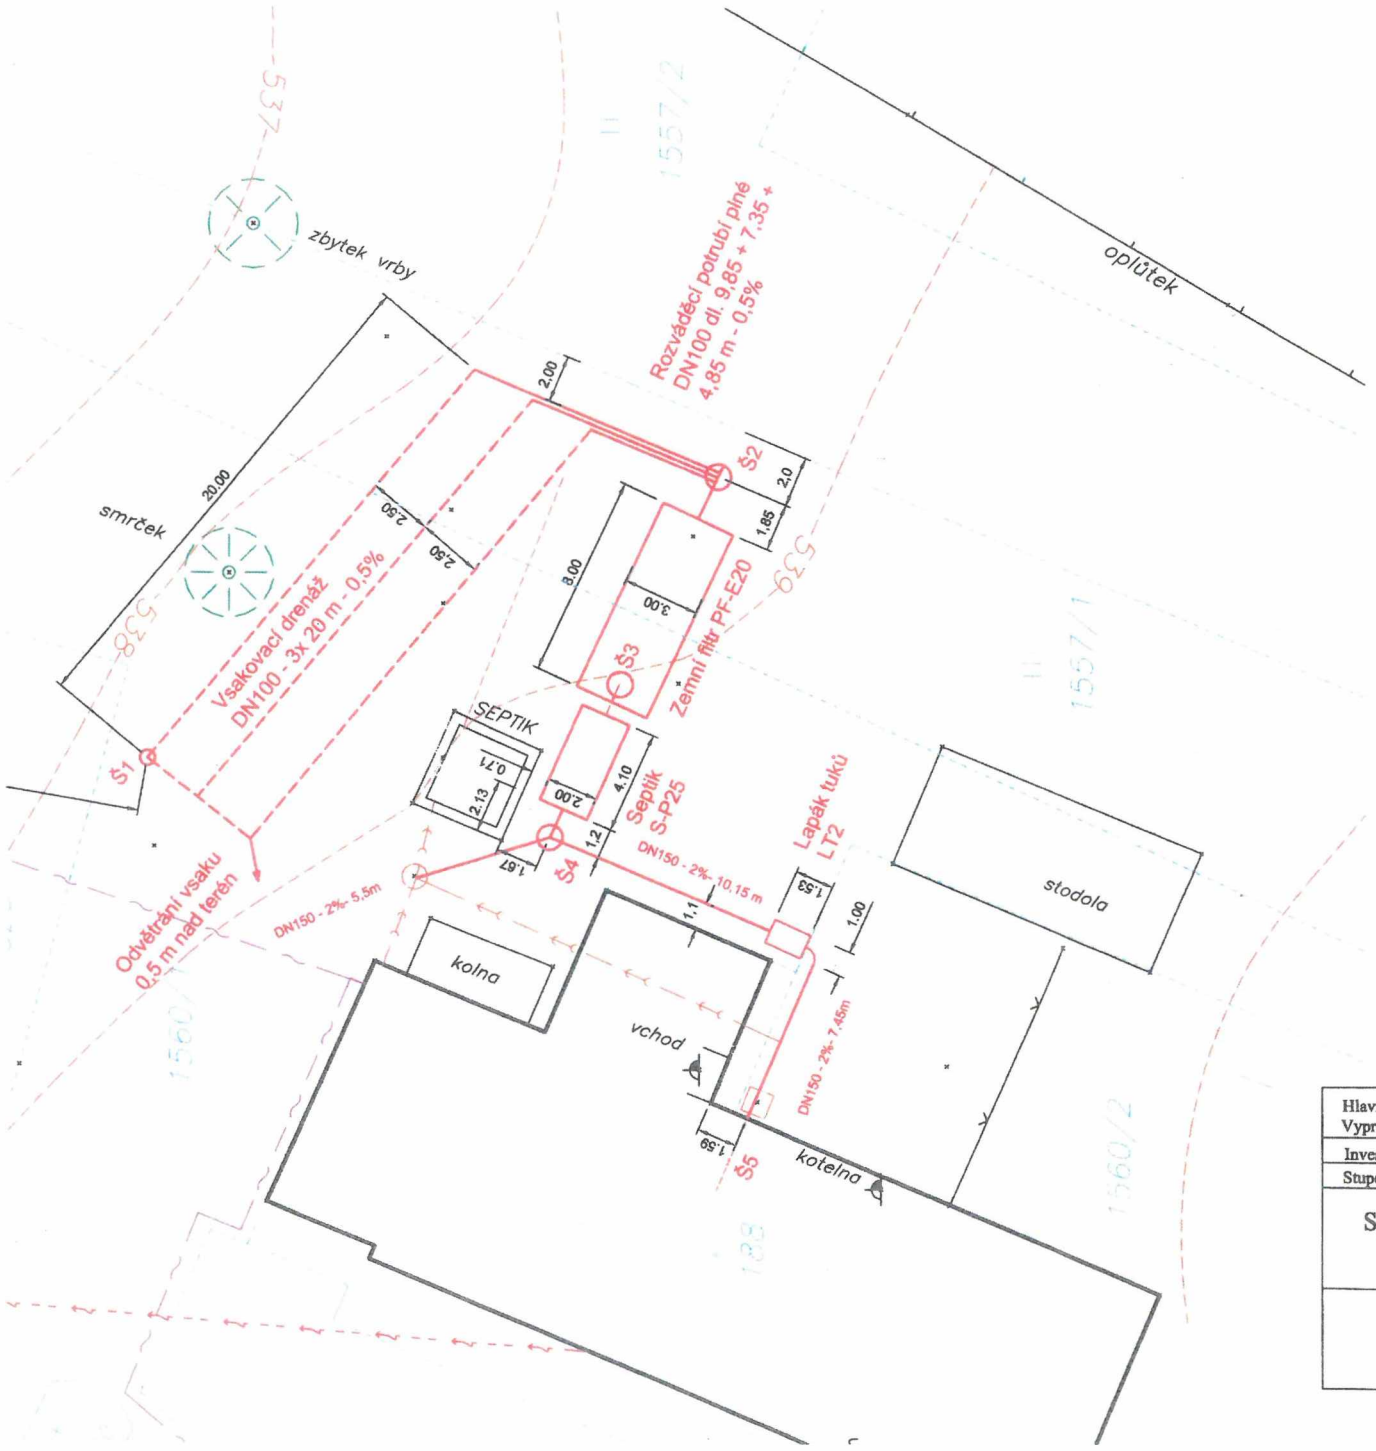

Ověřeno při vodoprávním řízení,

spis. zn. 2018/9330/ZP/SVS

dne 11. 03. 2019

MĚSTSKÝ ÚŘAD
TRUTNOV
144

LEGENDA

nové sítě :
splašková kanalizace

stávající sítě :
splašková kanalizace
nadzemní vedení NN
kabel spojů
vodovod
hranice parcel dle KN

Hlavní projektant Vypracoval	Ing. Blanka Matějková	ING. BLANKA MATĚJKOVÁ vodohospodářská projekce IČO 167 61 898, DIČ CZ6555106503 Tovární 496, TRUTNOV
Investor	Antonín Michek, 551 01 Zaloňov 18	
Stupeň	DUR a DSP	
Splašková kanalizace - Motorest Výšinka k.ú. Horní Žďár		Měřítko 1 : 200 Datum 9 / 2018 Zakázka 27 / 2018
Koordinační situační výkres		Příloha č. C.3