


Pořizeno odborem výstavby
dne 27.05. 2019
č.j. MÚTN45863/2019

MĚSTSKÝ URAD
TRUTNOV
137

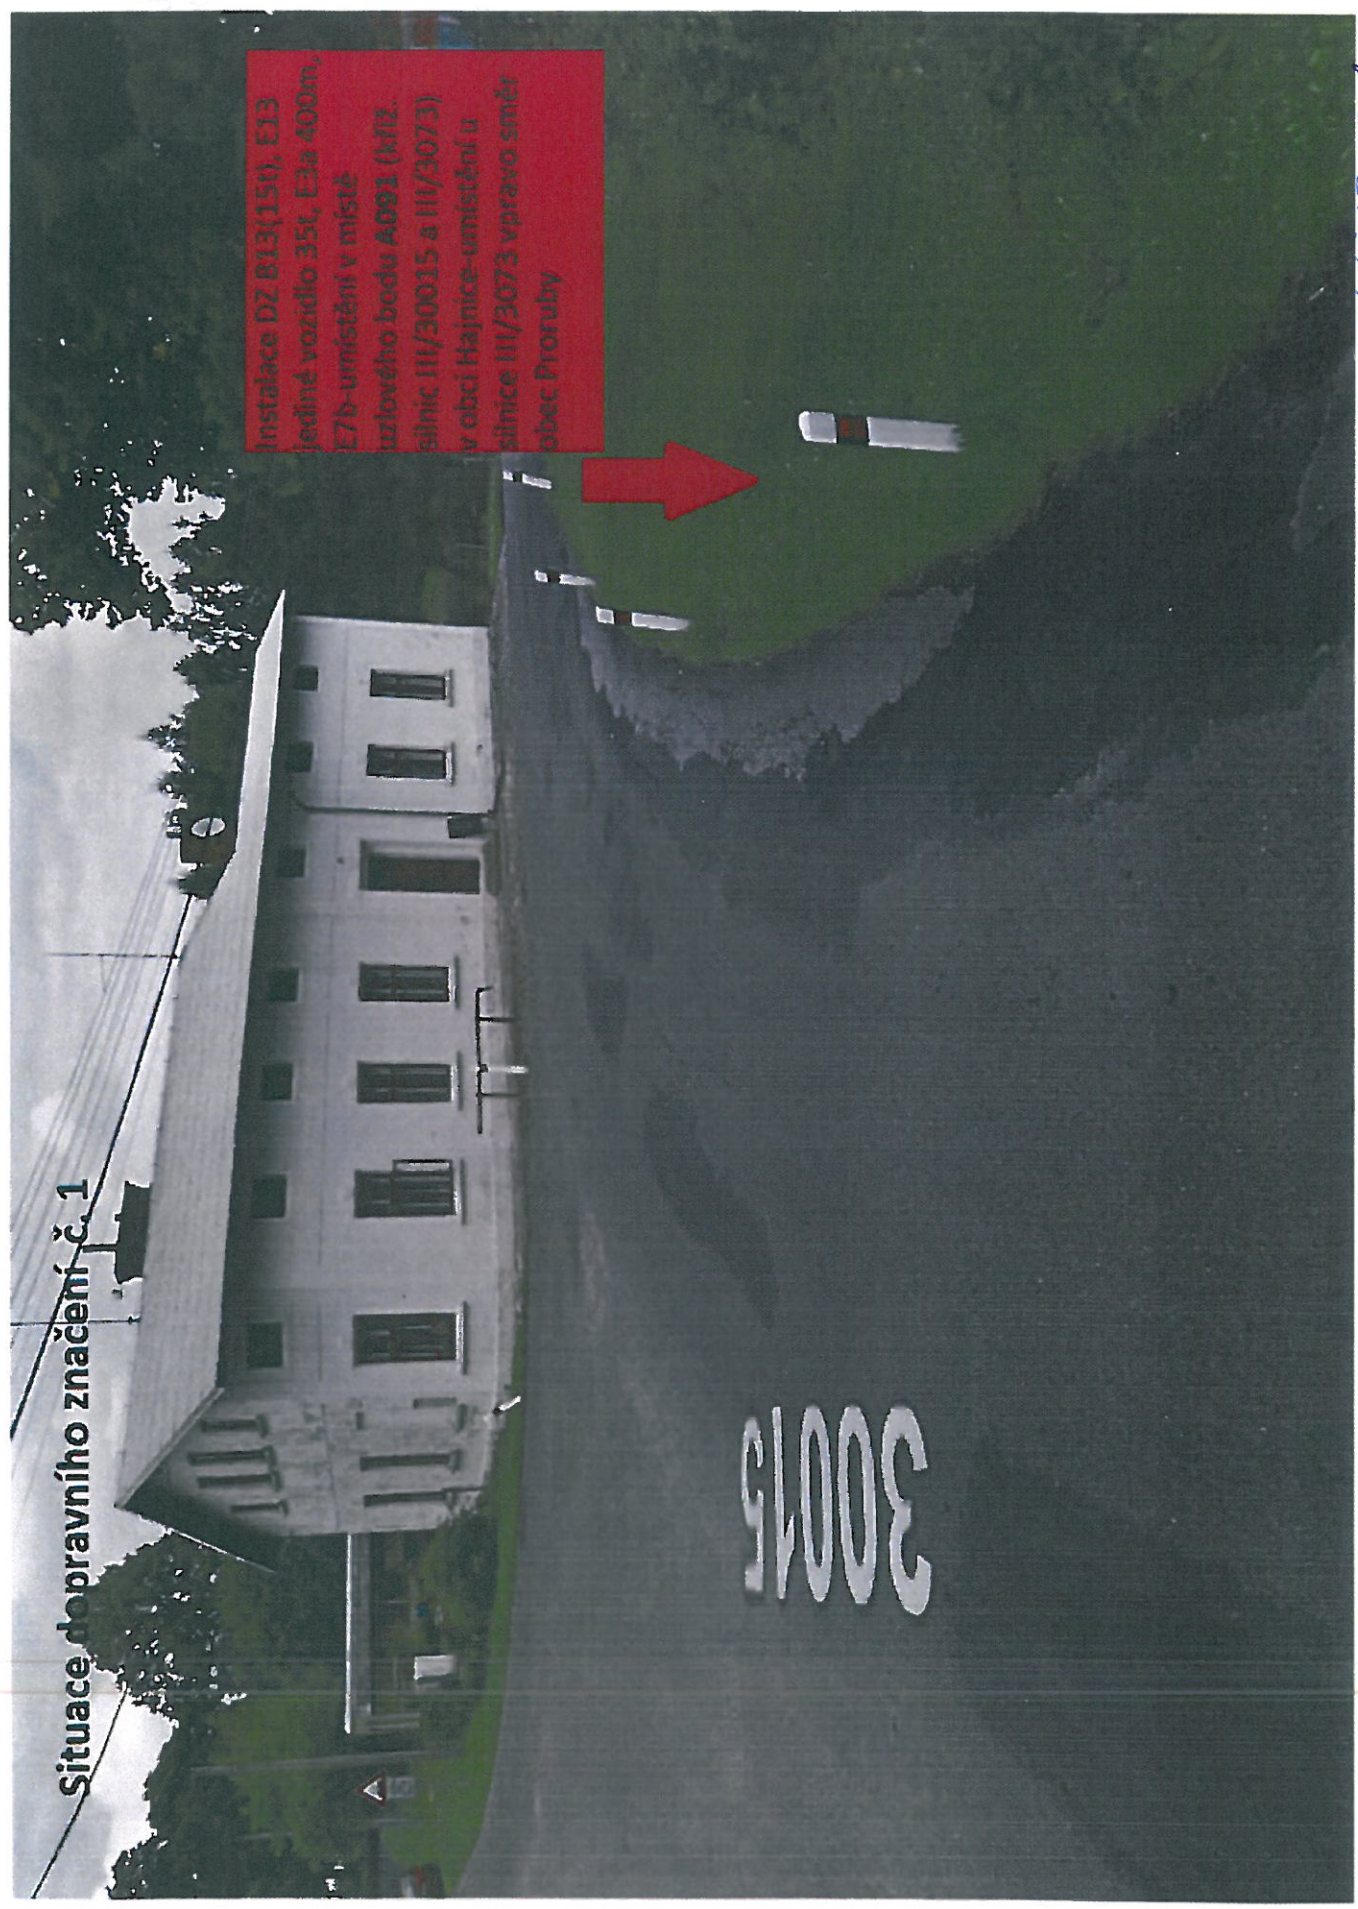


Situace dopravního značení č. 1

Instalace DZ B13(15t), E13
jediné vozidlo 35t, E3a 400m,
E7b-umístění v místě
uzlového bodu A091 (křiž.
silnic III/30015 a III/3073)
v obci Hajnice-umístění u
silnice III/3073 vpravo směr
obec Proruby

Situace dopravního značení č. 2

Dopravní značení - situace č. 2:
Instalace DZ B13(15t), E13 jediné
vozidlo 35t, E3a 400m, E7b-
umístění v místě uzlového bodu
A091 (křiž. silnic III/30015 a
III/3073) v obci Hajnice-umístění u
silnice III/30015 vpravo směr obec
Proruby

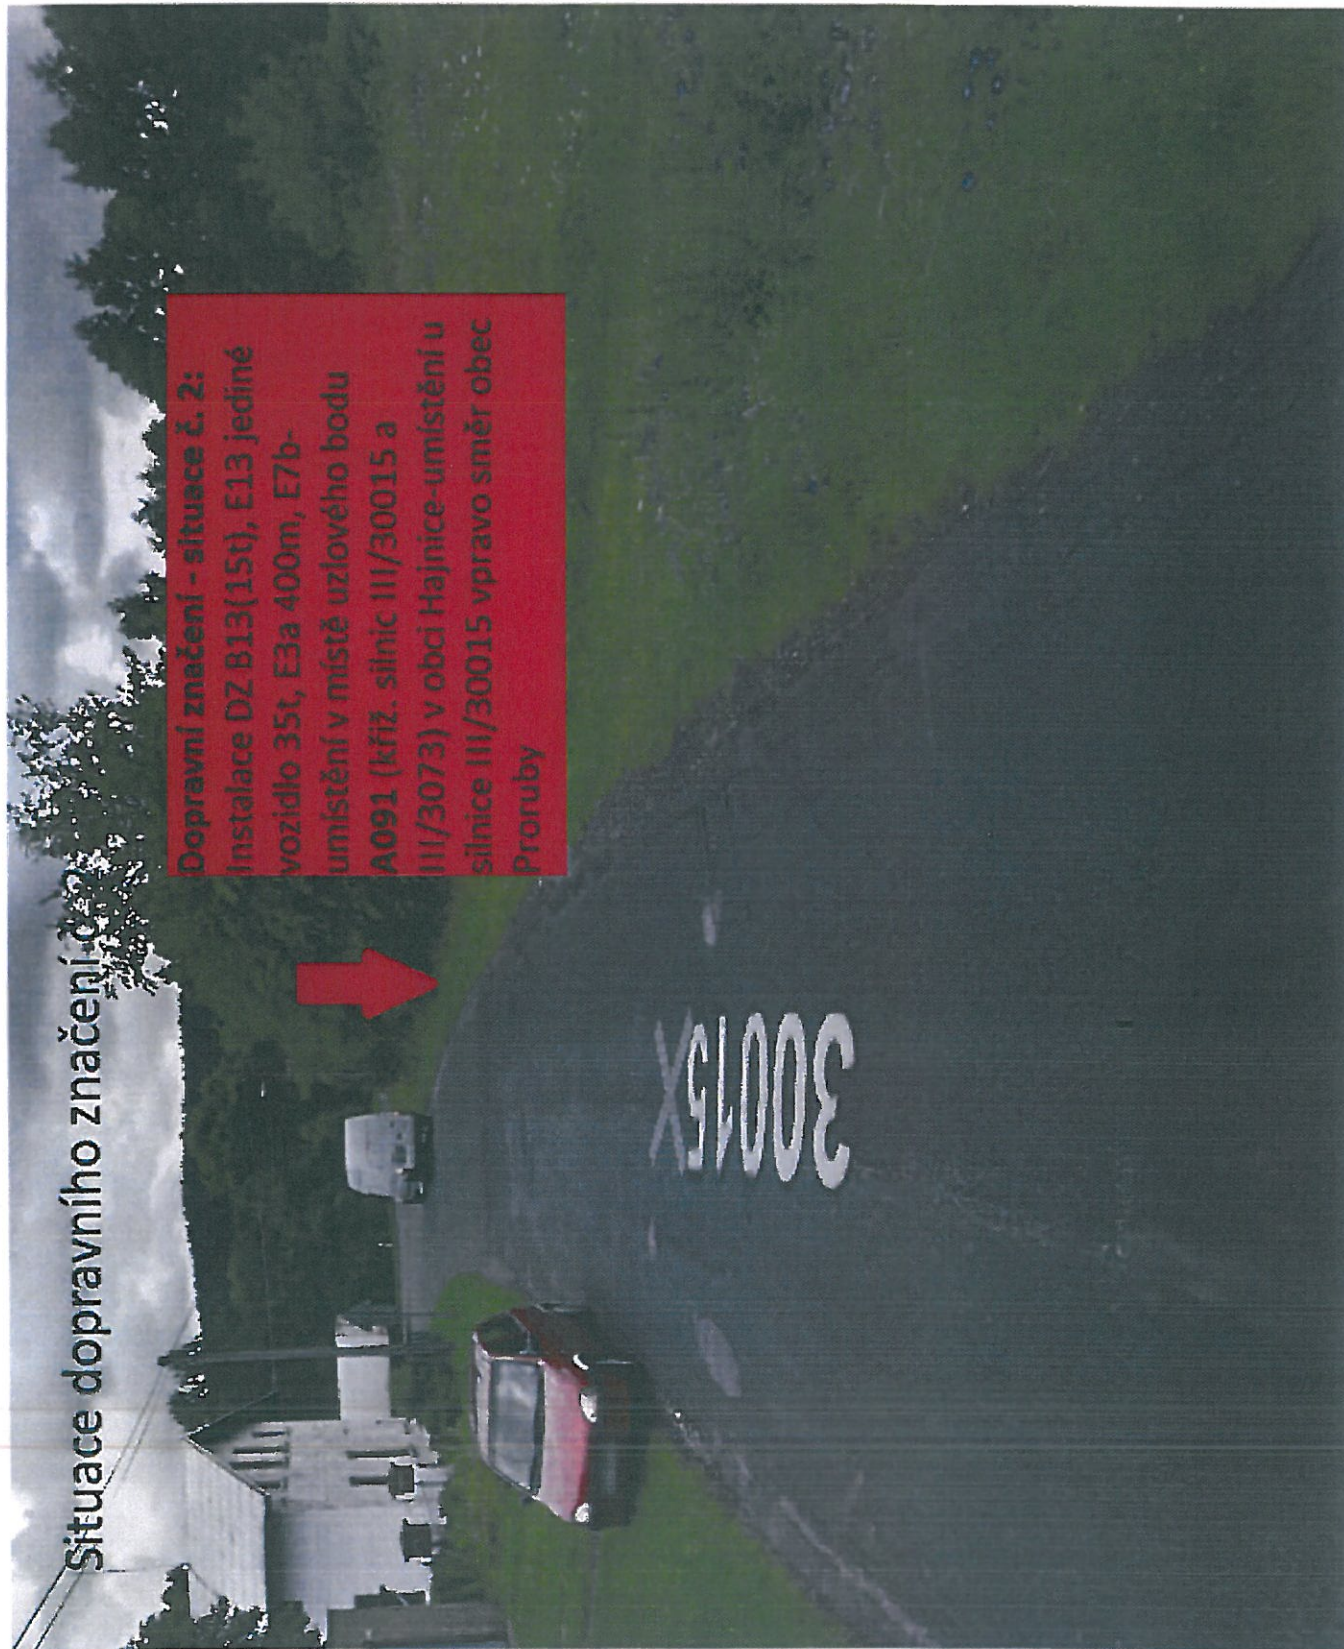

Potvrzeno odborem výstavby

dne 21. 05. 2019


č.j. MÚTN 45863/2019

MĚSTSKÝ ÚŘAD
TRUTNOV
137

[Signature]

(213)

Situace dopravního značení č. 3

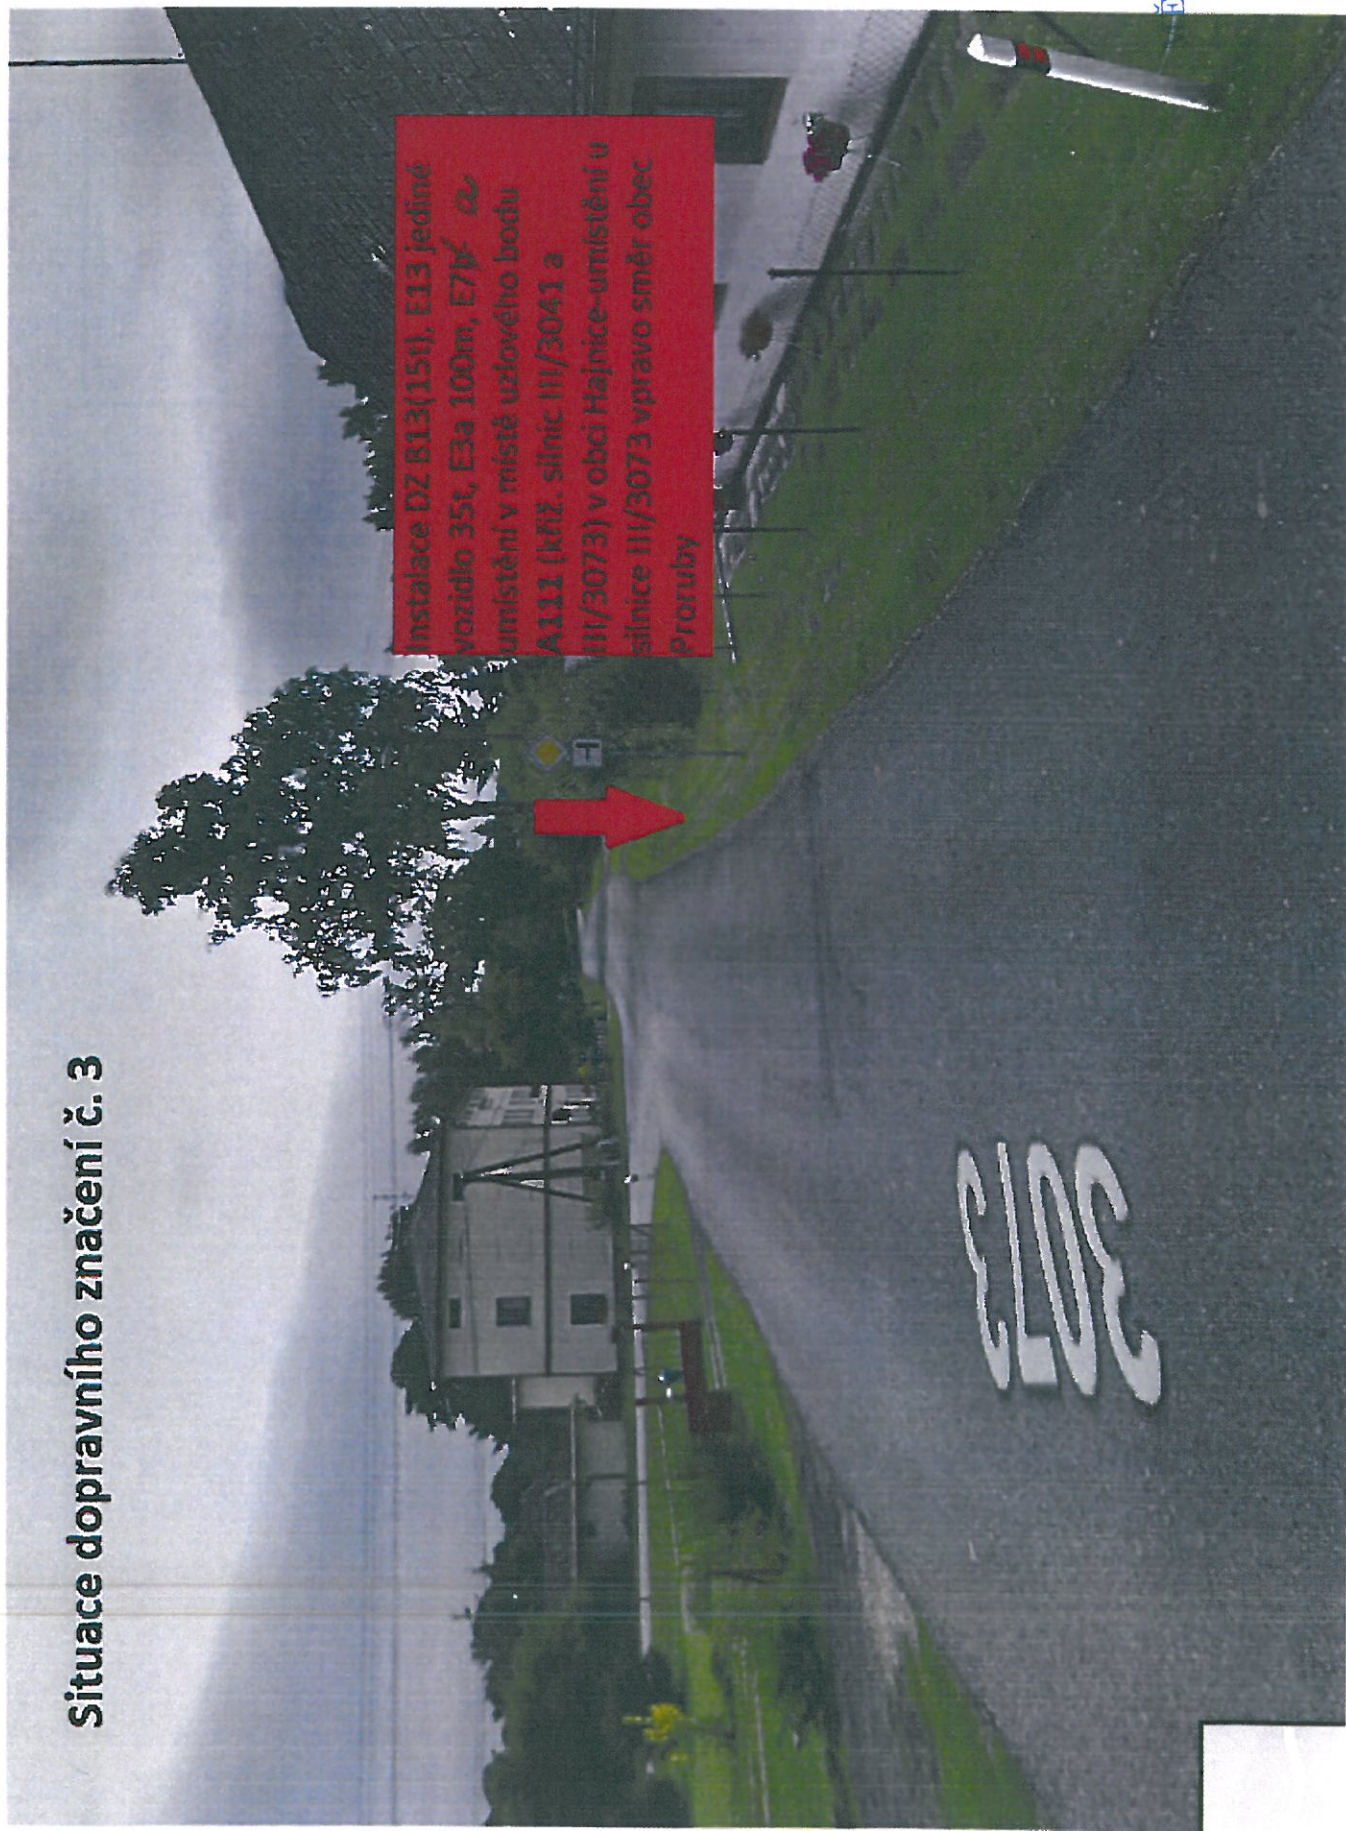


Potvrzeno odborem výslavy
dne 27.05.2019
č.j. MÚTN 45863/2019

ČESKÝ ÚŘAD
TRUTNOV
137

[Signature]

(2/4)

Situace dopravy

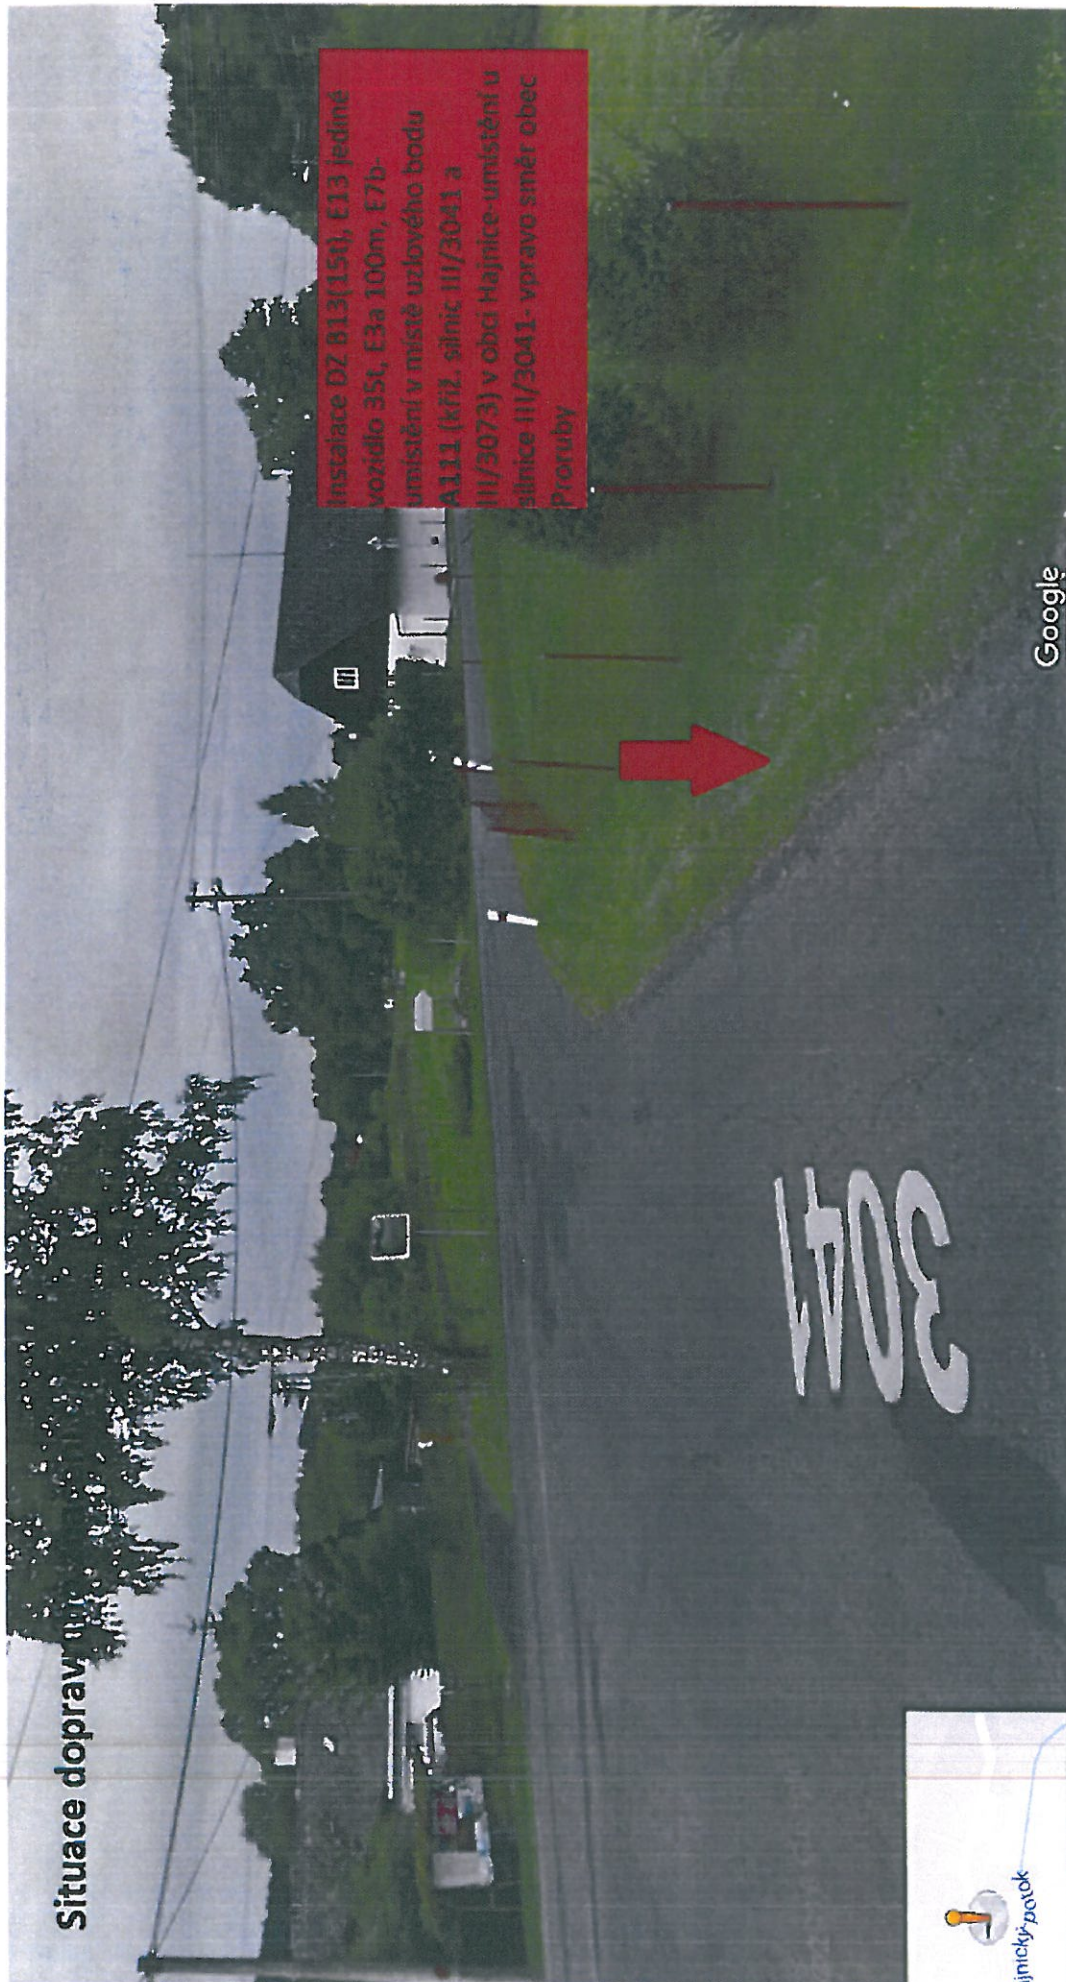

Potvrzeno odborem výstavby

dne 21.05. 2019

č.j. MÚTN 45 863/2019

2/5

MĚSTSKÝ ÚŘAD

TRUTNOV

137

Handwritten signature

Situace dopravního značení č. 6



Instalace DZ B13(15t), E13
jediné vozidlo 35t, E3a 1500m,
E7b - umístění v místě uzlového
bodu A104 (křiž. silnic III/3073
a III/29923) v místní části
Nesytá - umístění u silnice
III/3073- vpravo směr obec
Hajnice

Průvzborný výkres

dne 21.05.2019

č.j. MUTN 45863/2019

MĚSTSKÝ ÚŘAD

TRUTNOV

137

2/2

Situace dle pravního značení č. 5

Instalace DZ B13(15t),
E13 jediné vozidlo 35t,
umístění 15m před
mostem ev.č. 3073-2
v obci Hajnice pro oba
jízdní směry



3073

Potvrzení odborem výstavby
dne 21.05.2019
č.j. MUTN 45863/2019

MĚSTSKÝ ÚŘAD
TRUTNOV
137

216

Situace dopravního značení č. 7



Potvrzeno odborem výstavby
dne 21.05. 2019
č.j. MVTN/45863/2019

MĚSTSKÝ ÚŘAD
TRUTNOV
137

218

