


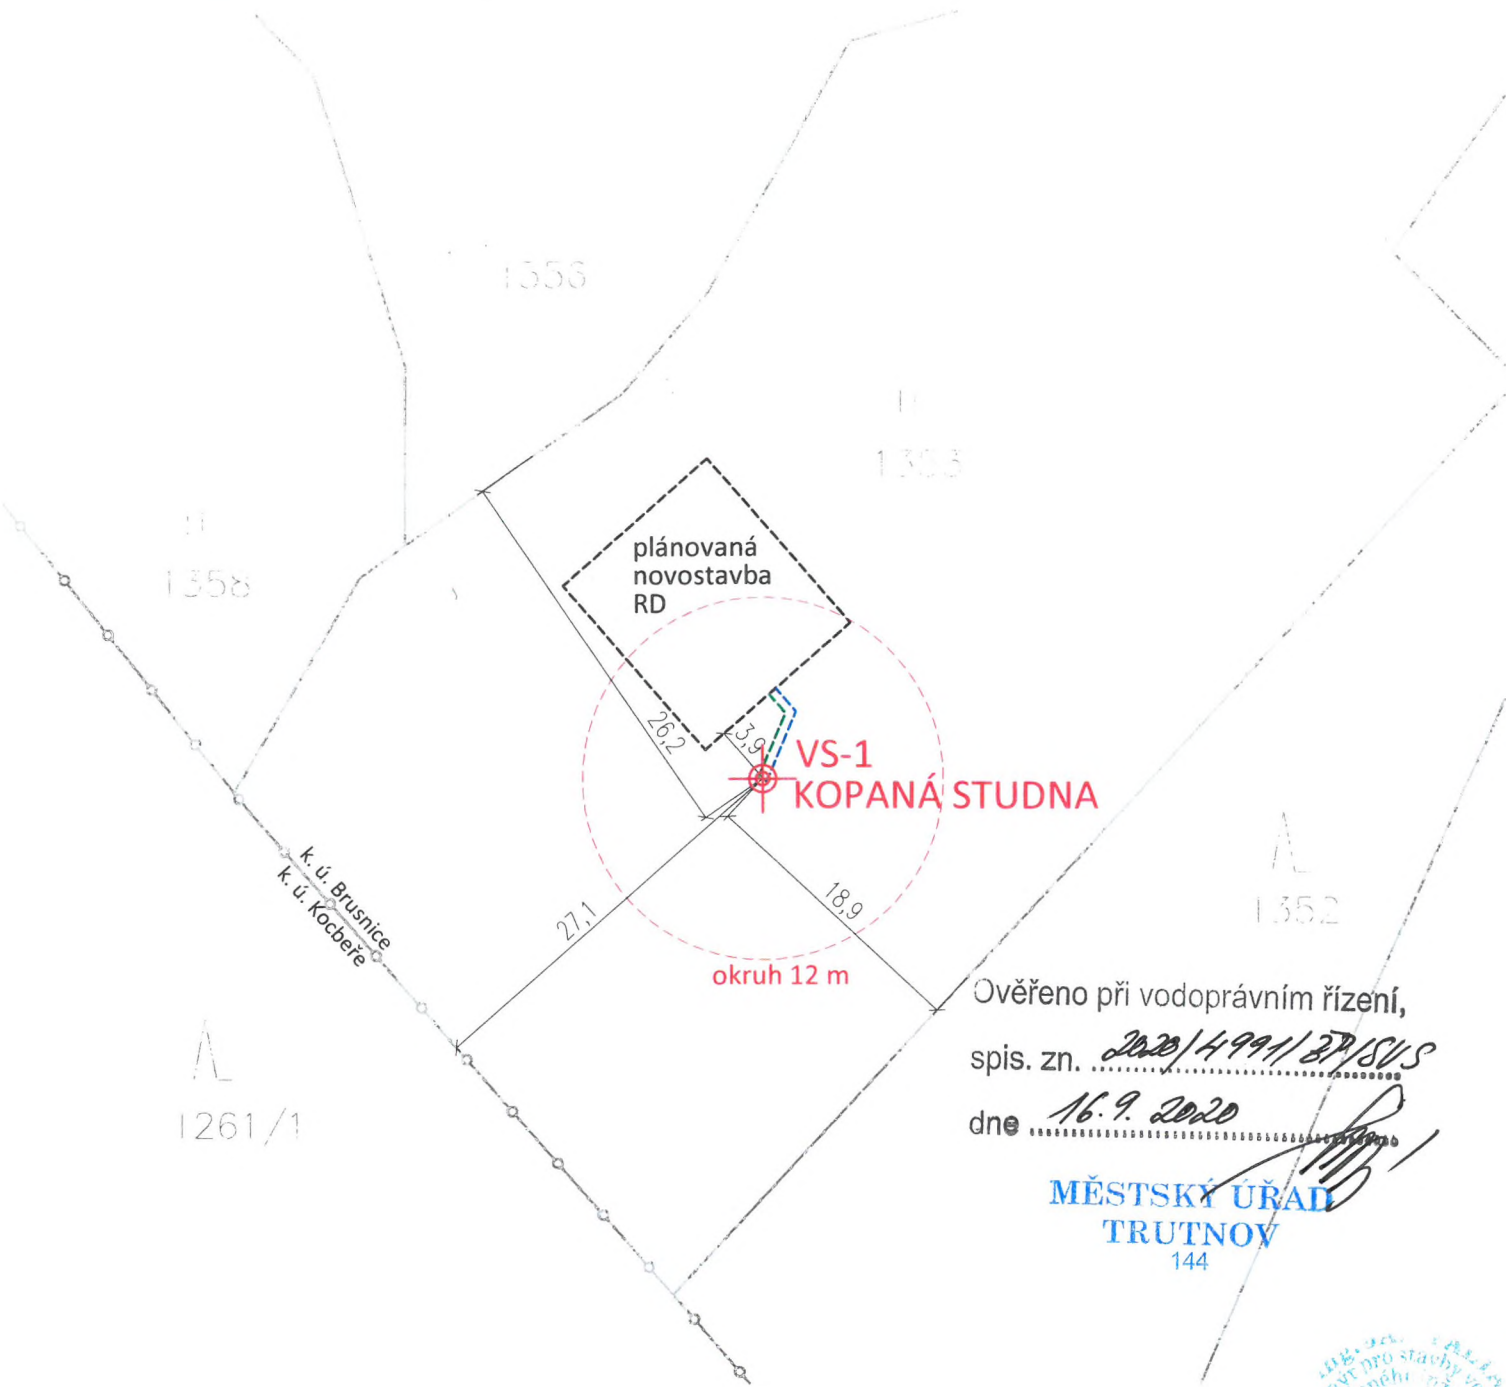

Ověřeno při vodoprávním řízení,
 spis. zn. 2020/4994/27/81/3
 dne 16.9.2020

MĚSTSKÝ ÚŘAD
TRUTNOV
 144

LEGENDA:

- - - - - VODOVODNÍ PŘÍPOJKA D. 7 m
 - - - - - PROJEKTOVANÁ PŘÍPOJKA ELEKTRO D. 6,5 m



Zodpovědný projektant:	Vypracovala:	Technická kontrola:	RECPROJEKT s.r.o. FÁBLOVKA 404, PARDUBICE IČ 260 14 327, tel. 776 709 092 www.recprojekt.cz	
Ing. Jan Falta	Ing. Tereza Christelová	Jan Šejnoha, DiS.		
Kraj: Královéhradecký	Obec: Hajnice			
Investor: Prysyazhnyuk Andriy Mgr. a Prysyazhnyuk Mariya, Hertvíkovice 37, 54101 Mladé Buky				
PROHLoubENÍ KOPANÉ STUDNY VRTEM na p. p. č. 1353 v k. ú. Brusnice			Stupeň	DSP
			Datum	06/2020
			Měřítko:	1 : 500
			Zakázk. číslo	1021.P3.20
KOORDINAČNÍ SITUAČNÍ VÝKRES			Č. výtisku:	Příloha:
			3	C.2