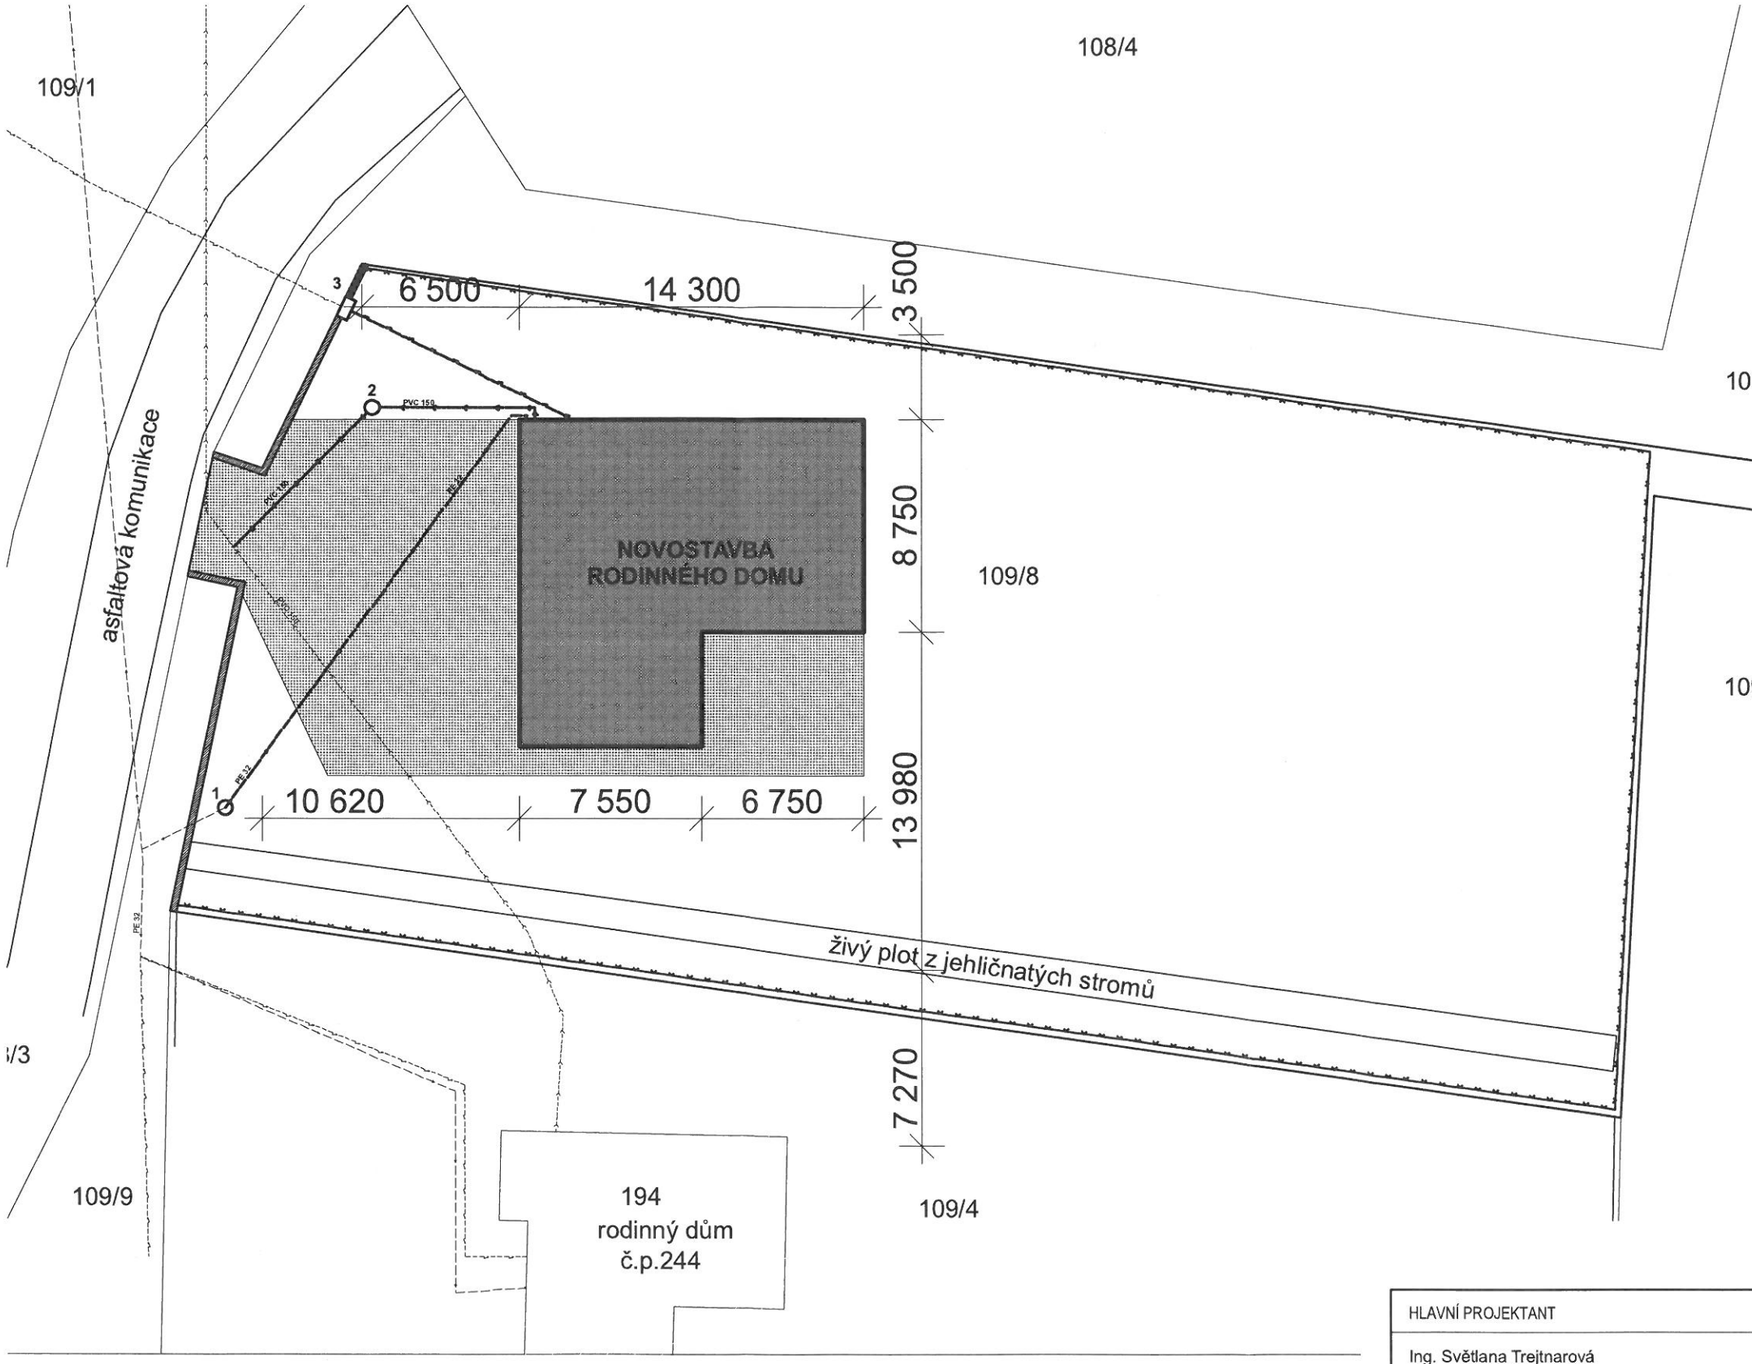

LEGENDA ZNAČEK INŽENÝRSKÝCH SÍTÍ

- KANALIZACE
- VODOVODNÍ POTRUBÍ
- SILOVÉ VEDENÍ NÍZKÉHO NAPĚTÍ

LEGENDA ZNAČEK INŽENÝRSKÝCH SÍTÍ - PŘÍPOJKY

- KANALIZACE - 15,4 m
- VODOVODNÍ POTRUBÍ - 24,8 m
- SILOVÉ VEDENÍ NÍZKÉHO NAPĚTÍ - 4,5 m

LEGENDA ZNAČEK

109/1 ZDĚNÝ PLOT S DŘEVĚNOU VÝPLNÍ

DRÁTĚNÝ PLOT

1 - VODOMĚRNÁ ŠACHTA VODOVODU

2- REVIZNÍ ŠACHTA KANALIZACE

3- ELEKTROMĚRNÁ SKŘÍŇ

109/10

LEGENDA OBJEKTŮ A TERÉNNÍCH ÚPRAV

NOVOSTAVBA RODINNÉHO DOMU - 161,0 m²

ZPĚVNĚNÁ PLOCHA - BETONOVÁ DLAŽBA - 211,2 m²

DOPLŇUJÍCÍ ÚDAJE

RODINNÝ DŮM; 1NP
ZDĚNÝ; ATYPICKÝ
STŘECHA ŠIKMÁ, VÝŠKA HŘEBENE +5,060 m
PLOCHA STAVEBNÍHO POZEMKU:1618,0 m²
ZASTAVĚNÁ PLOCHA: 161,0 m²
PROCENTO ZASTAVĚNÍ: 10,0%

HLAVNÍ PROJEKTANT	ODPOVĚDNÝ PROJEKTANT	VYPRACOVAL	
Ing. Světlana Trejtnarová	Bc. Vladimír Svoboda	Bc. Vladimír Svoboda	
INVESTOR	Téra Marek, Hajnice 1, 544 66 Hajnice	ZAKÁZKA	5/2020
MÍSTO	KYJE U HAJNICE par.č 109/8	DATUM	5/2020
AKCE	NOVOSTAVBA RODINNÉHO DOMU	STUPEŇ	SP
		FORMÁT	x A4
PŘÍLOHA	KOORDINAČNÍ SITUACE	MĚŘÍTKO 1:250	005