


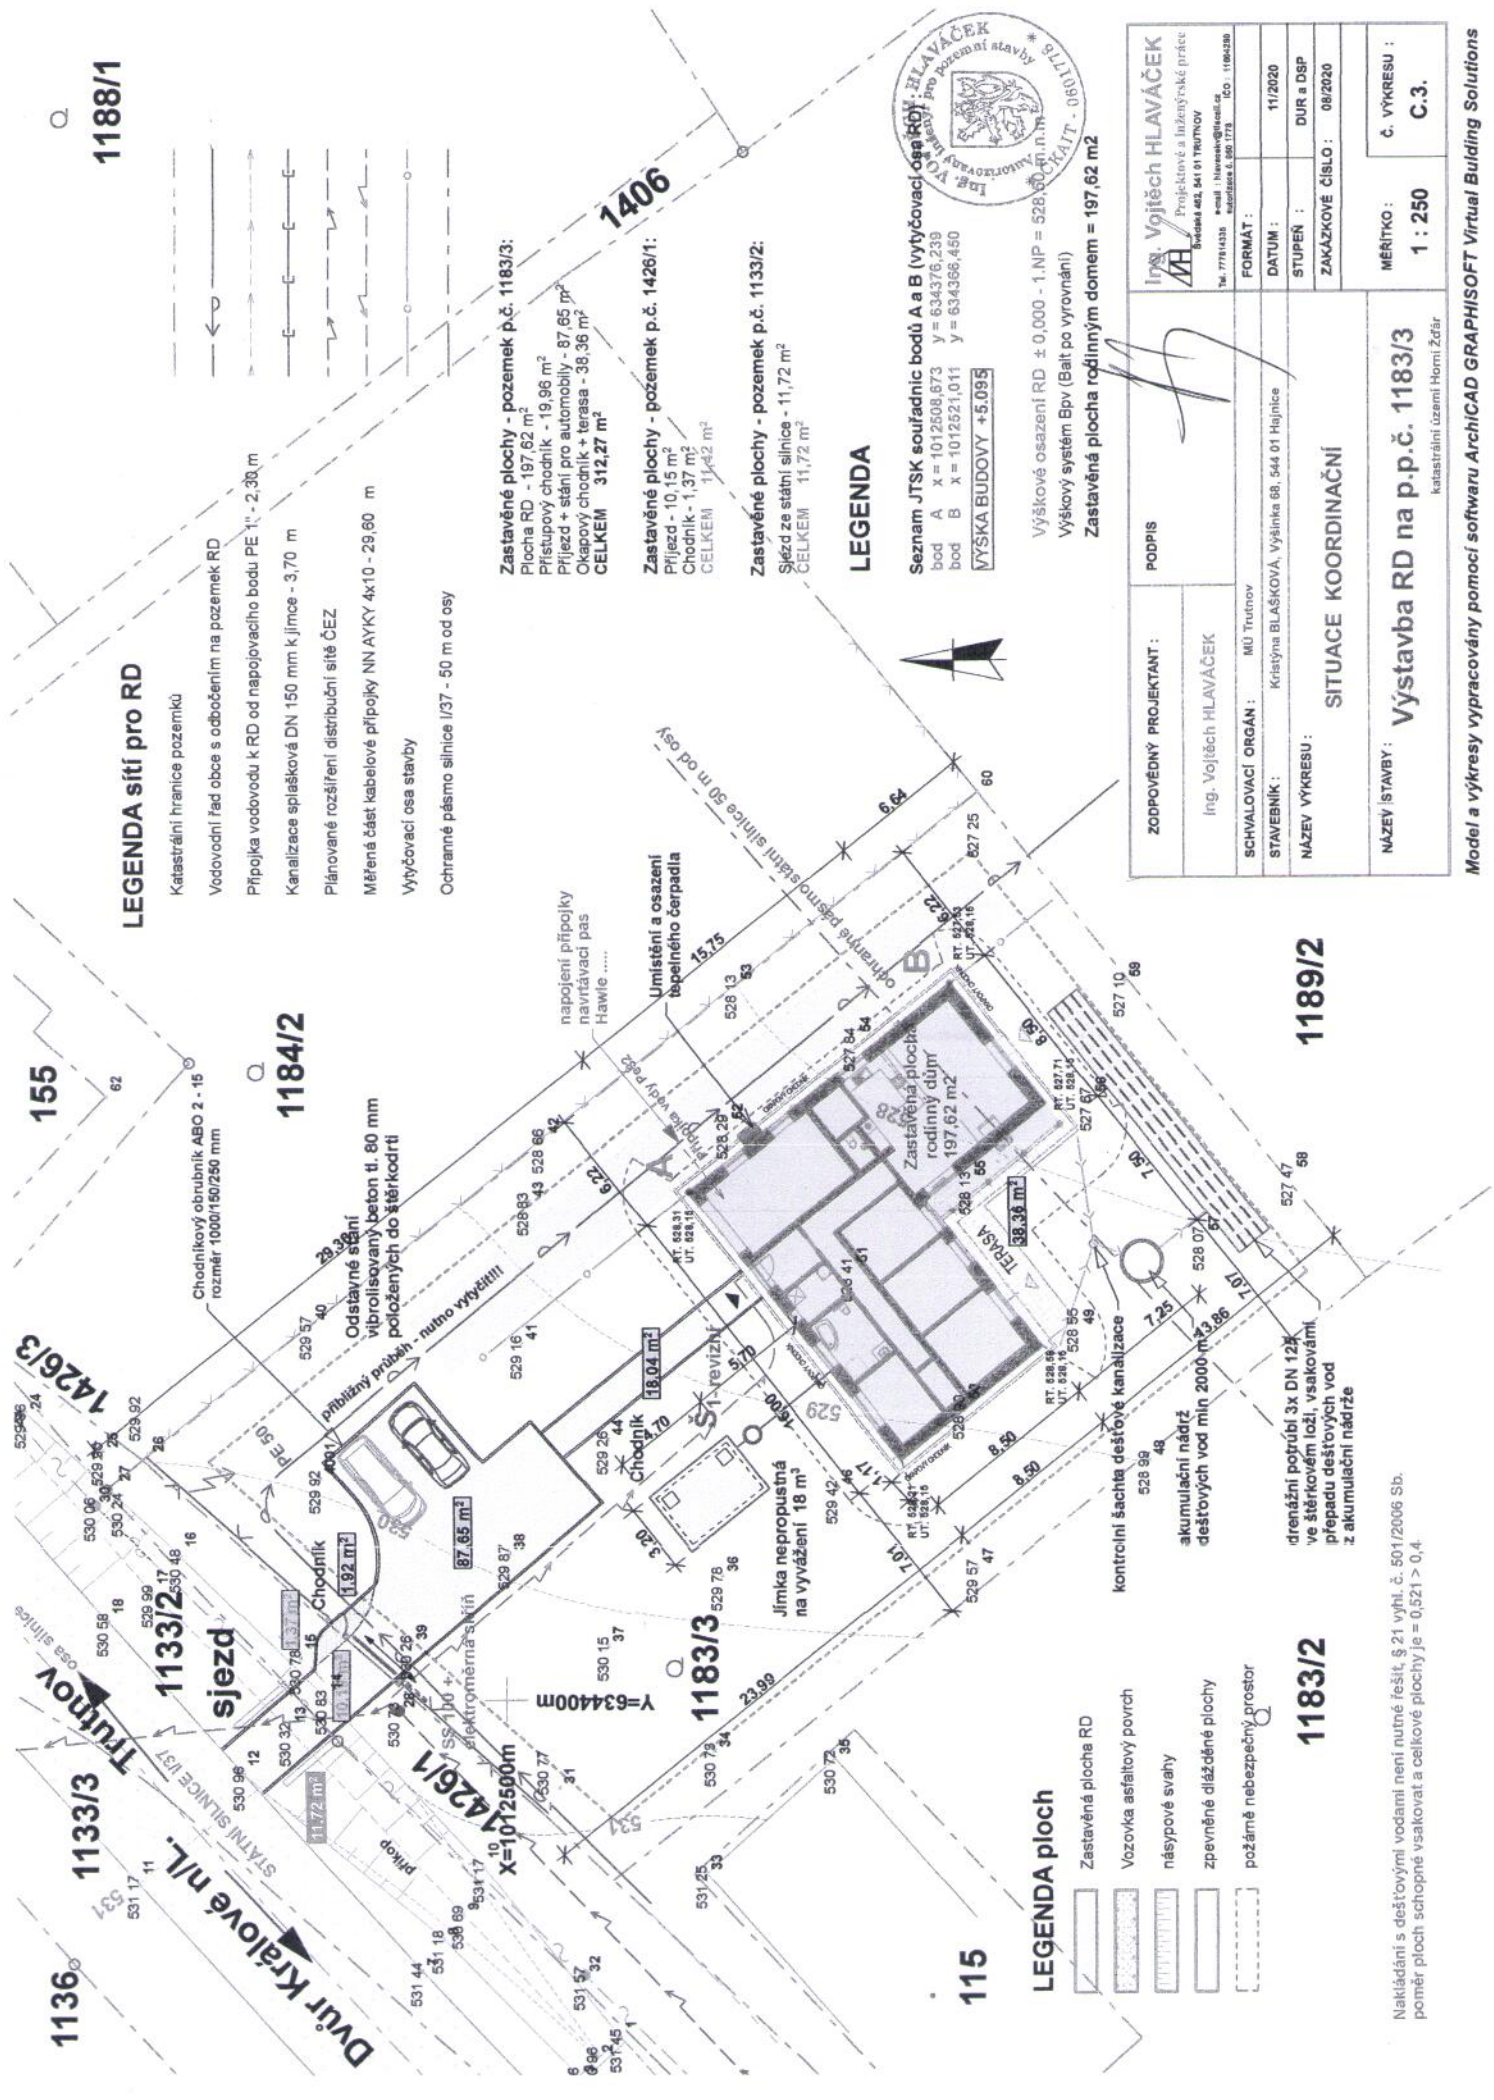

Seznam JTSK souřadnic bodů A a B (vytyčovací osových bodů)
bod A x = 1012508,873 y = 634376,239
bod B x = 1012521,011 y = 634368,450
VÝŠKA BUDOVY +5,095

Výškové osazení RD ± 0,000 - 1.NP = 528,50 m n. m.
Výškový systém BpV (Balt po vyrovnání)
Zastavěná plocha rodinným domem = 197,62 m²

LEGENDA ploch

- Zastavěná plocha RD
- Vozovka asfaltový povrch
- náspové svahy
- zpevněné dlažební plochy
- požární nebezpečný prostor

LEGENDA sítí pro RD


- Katastrální hranice pozemků
- Vodovodní řad obce s odbočením na pozemek RD
- Přípojka vodovodu k RD od napojovacího bodu PE 1" - 2,30 m
- Kanalizace splašková DN 150 mm k jímce - 3,70 m
- Plánované rozšíření distribuční sítě ČEZ
- Měření část kabelové přípojky NN AYKY 4x10 - 29,60 m
- Vytyčovací osa stavby
- Ochranné pásmo silnice I/37 - 50 m od osy

LEGENDA

Zastavěné plochy - pozemek p.č. 1183/3:
Plocha RD - 197,62 m²
Přístupový chodník - 19,96 m²
Příjezd + stání pro automobily - 87,65 m²
Okapový chodník + terasa - 38,36 m²
CELKEM 312,27 m²

Zastavěné plochy - pozemek p.č. 1426/1:
Příjezd - 10,15 m²
Chodník - 1,37 m²
CELKEM 11,42 m²

Zastavěné plochy - pozemek p.č. 1183/2:
Sklád ze státní silnice - 11,72 m²
CELKEM 11,72 m²

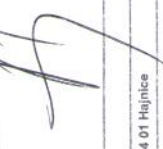ZODPOVĚDNÝ PROJEKTANT :		PODPIS						Ing. Vojtěch HLAVÁČEK Projektové a inženýrské práce Bodová 424, 541 01 TRUTNOV e-mail : hlavacek@seznam.cz Telefon : 778 143 35 IČO : 11664330 zapsaná u SÚK 1778	
SCHVALOVACÍ ORGÁN :		MÚ Trutnov				FORMÁT :		A4	
STAVEBNÍK :		Kristýna BLÁŠKOVÁ, Věšlána 68, 544 01 Hájnice				DATUM :		11/2020	
NÁZEV VÝKRESU :		SITUACE KOORDINAČNÍ				STUPEŇ :		DUR a DSP	
						ZAKÁZKOVÉ ČÍSLO :		08/2020	
NÁZEV STAVBY :		Výstavba RD na p.p.č. 1183/3				MĚŘÍTKO :		1 : 250	
						Č. VÝKRESU :		C.3.	

Model a výkresy vypracovány pomocí softwaru ArchiCAD GRAPHISOFT Virtual Building Solutions

Nakládání s dešťovými vodami není nutné řešit, § 21 vyhl. č. 501/2006 Sb.
poměr ploch schopné vsakovat a celkové plochy je 0,521 > 0,4.