




- LEGENDA:**
- nadzemní vedení VN do 35 kV
 - nadzemní vedení NN do 1 kV
 - stávající podzemní vedení veřejného vodovodu
 - vedení nového vodovodu ke dvěma RD, PE 50
 - elektro přípojka vedoucí od elektroskříně
 - veřejná gravitační kanalizace dn 250 (korigované plastové potrubí SN 10)
 - napojení splaškové kanalizace na stávající kanalizaci (pozemek KHK)
 - - korigované potrubí DN150
 - přípojky splaškové kanalizace - PVC KG
 - svedení dešťových vod do podzemní nádrže
- LEGENDA:**
- NAVRŽENÝ RODINNÝ DŮM
 - pozemky ve vlastnictví stavebníka
 - příjezdová komunikace k rodinným domům ve vlastnictví stavebníka
 - sjezd z příjezdové komunikace na hlavní komunikaci ve vlastnictví KH kraje
 - silnice III. třídy ve vlastnictví KH kraje
 - dlažba (betonová nebo žulová) včetně obrubníků
 - plastová obetonovaná jímka 9 m3 - na dešťové vody

Kontroloval:	Karel Rychetský
Vypracoval:	Ing. Jiří Popelka
stav./míst. úřad:	Trutnov, obec Hájnice
Investor:	MED 68 s.r.o., Terronská 947/49, Bubeneč, 16000 Praha 6
Akce:	Rodinný dům č. 2 na pozemkové parcele č. 335/3
Název výkresu:	Koordinální situace, katastrální území Brusnice
formát A4:	Spol. dok.
měřítko:	1:500
datum:	10/2020
číslo výkresu:	C.3

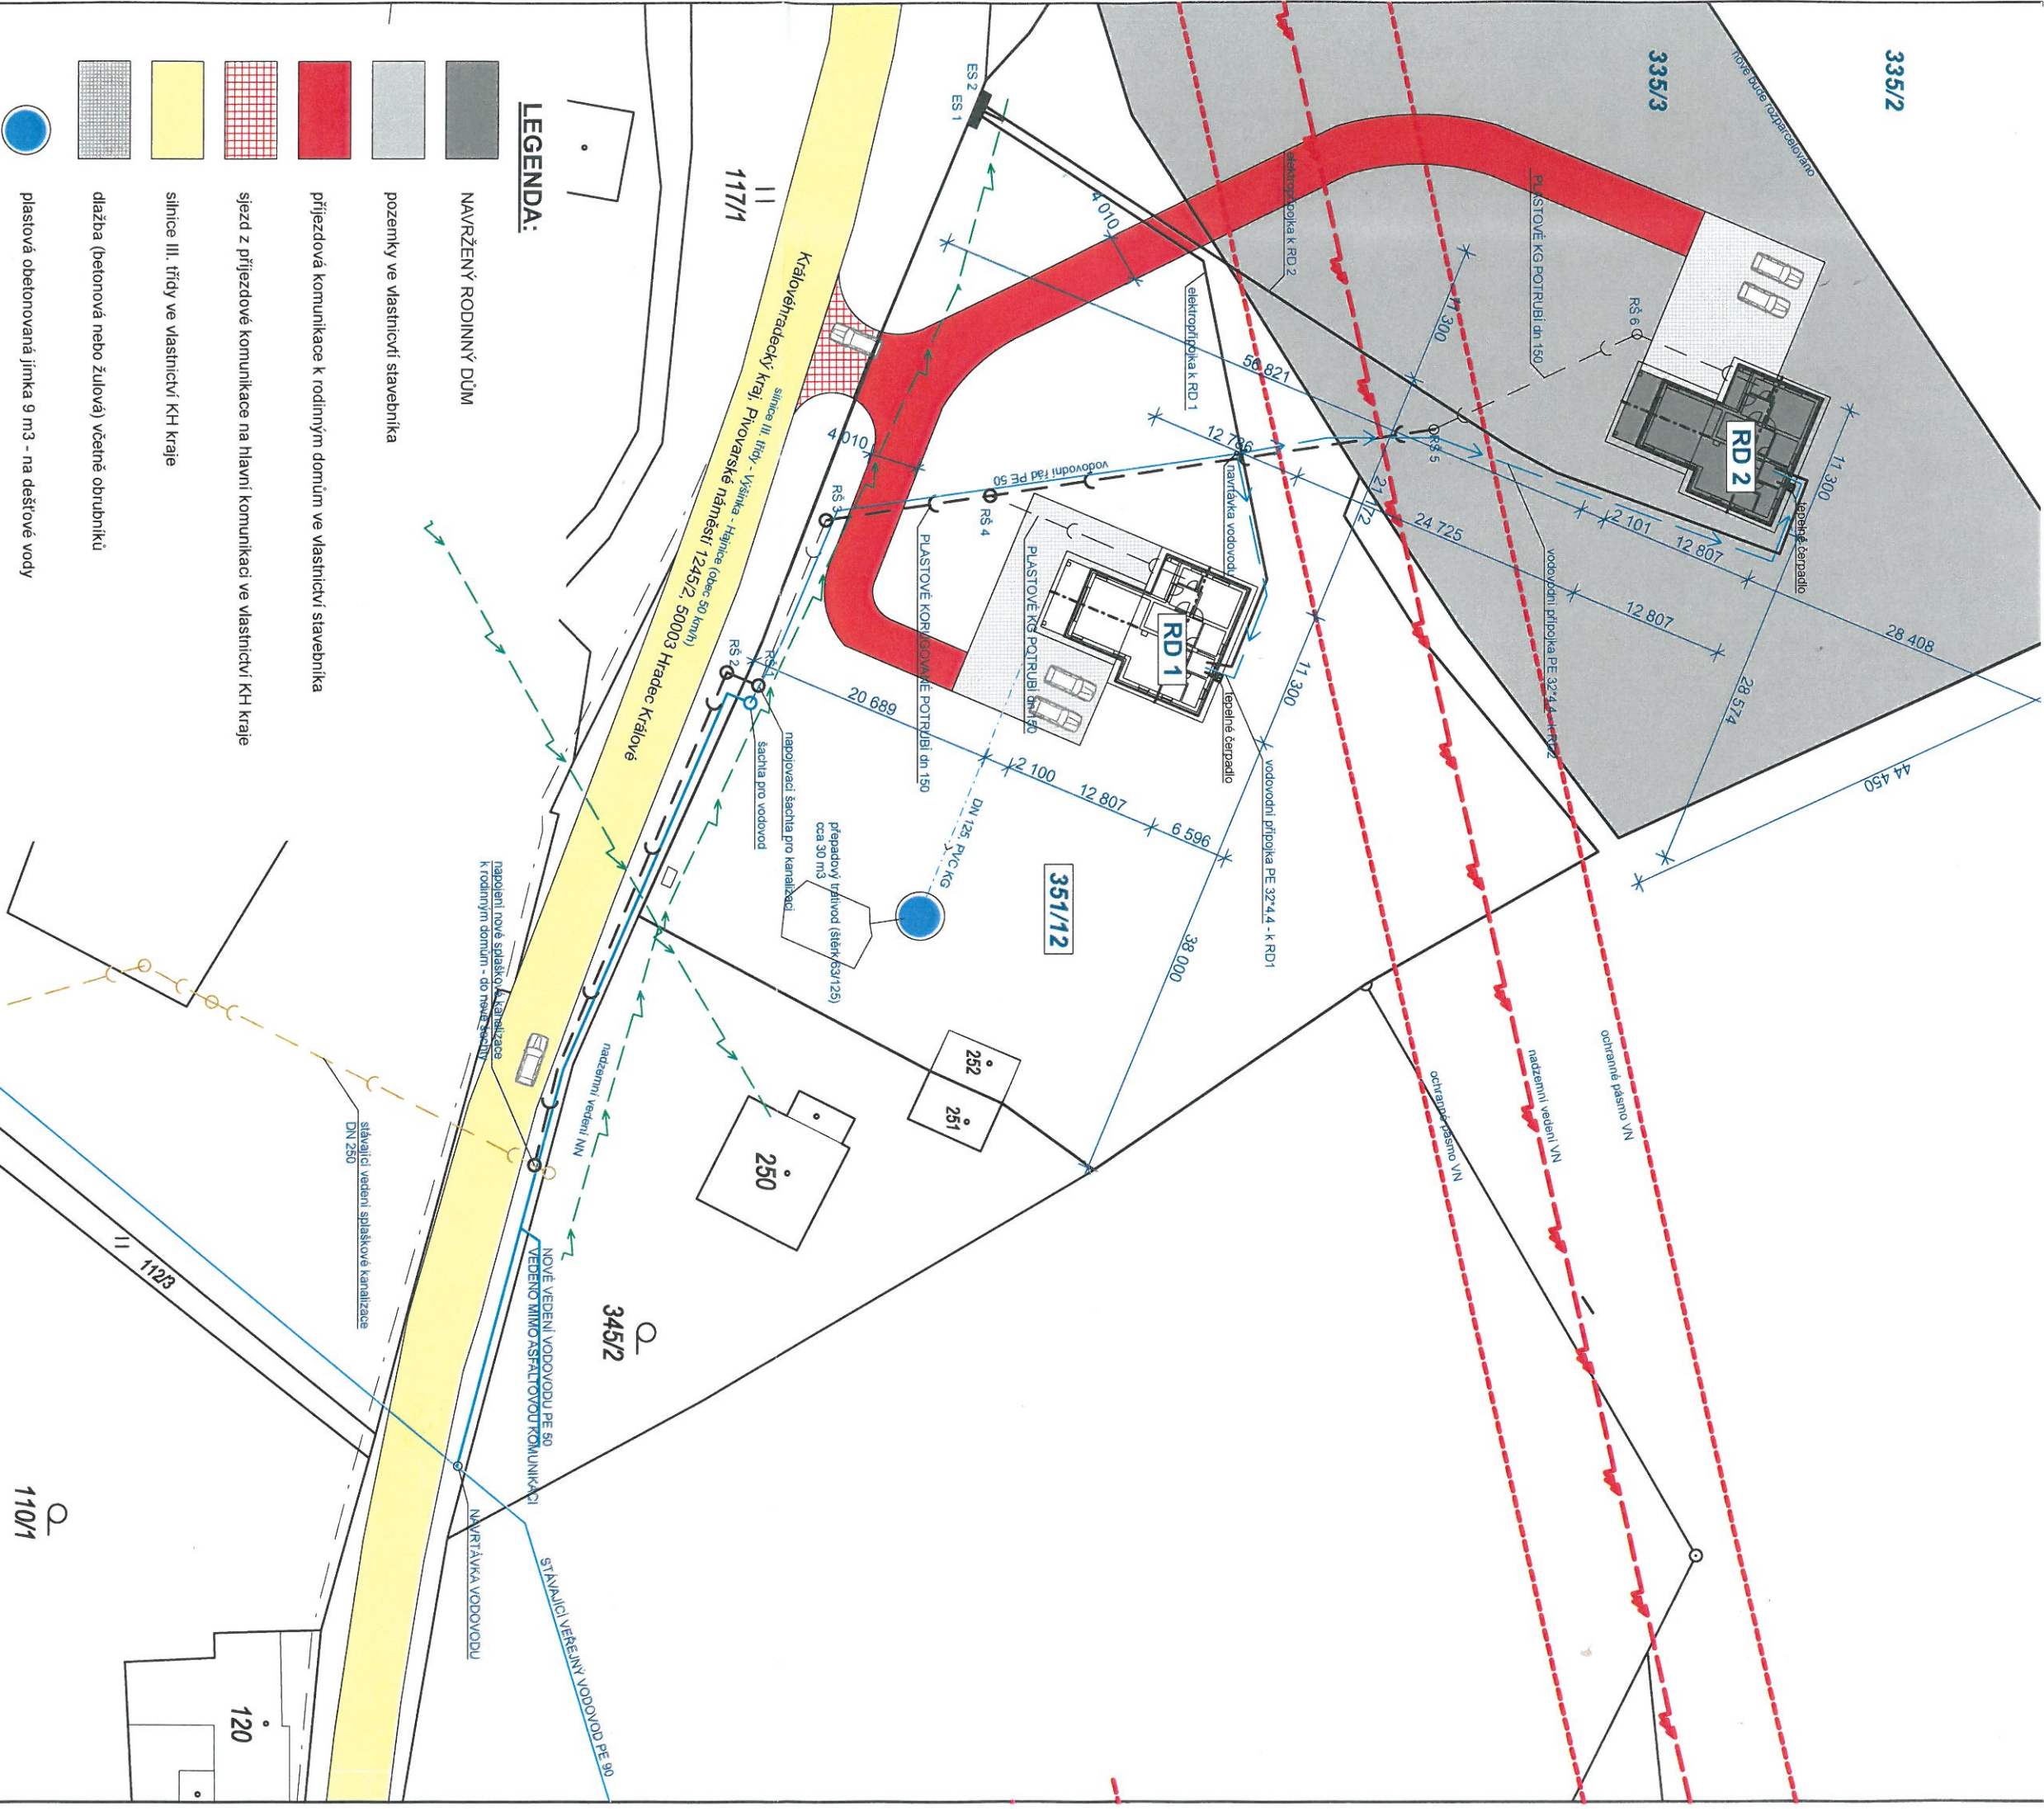