HAJNICE

NAVRŽENÁ DOMOVNÍ SPLAŠKOVÁ KANALIZACE - PVC DN 150, dl. 16 m

- NAVRŽENÁ DOMOVNÍ SPLAŠKOVÁ KANALIZACE BUDE NAPOJENA DO BIOLOGICKÉHO SEPTIKU S FILTREM
- VYČIŠTĚNÉ ODPADNÍ VODY BUDOU NAPOJENY DO VSAKOVACÍ JÁMY A ZASAKOVAT NA POZEMKU INVESTORA

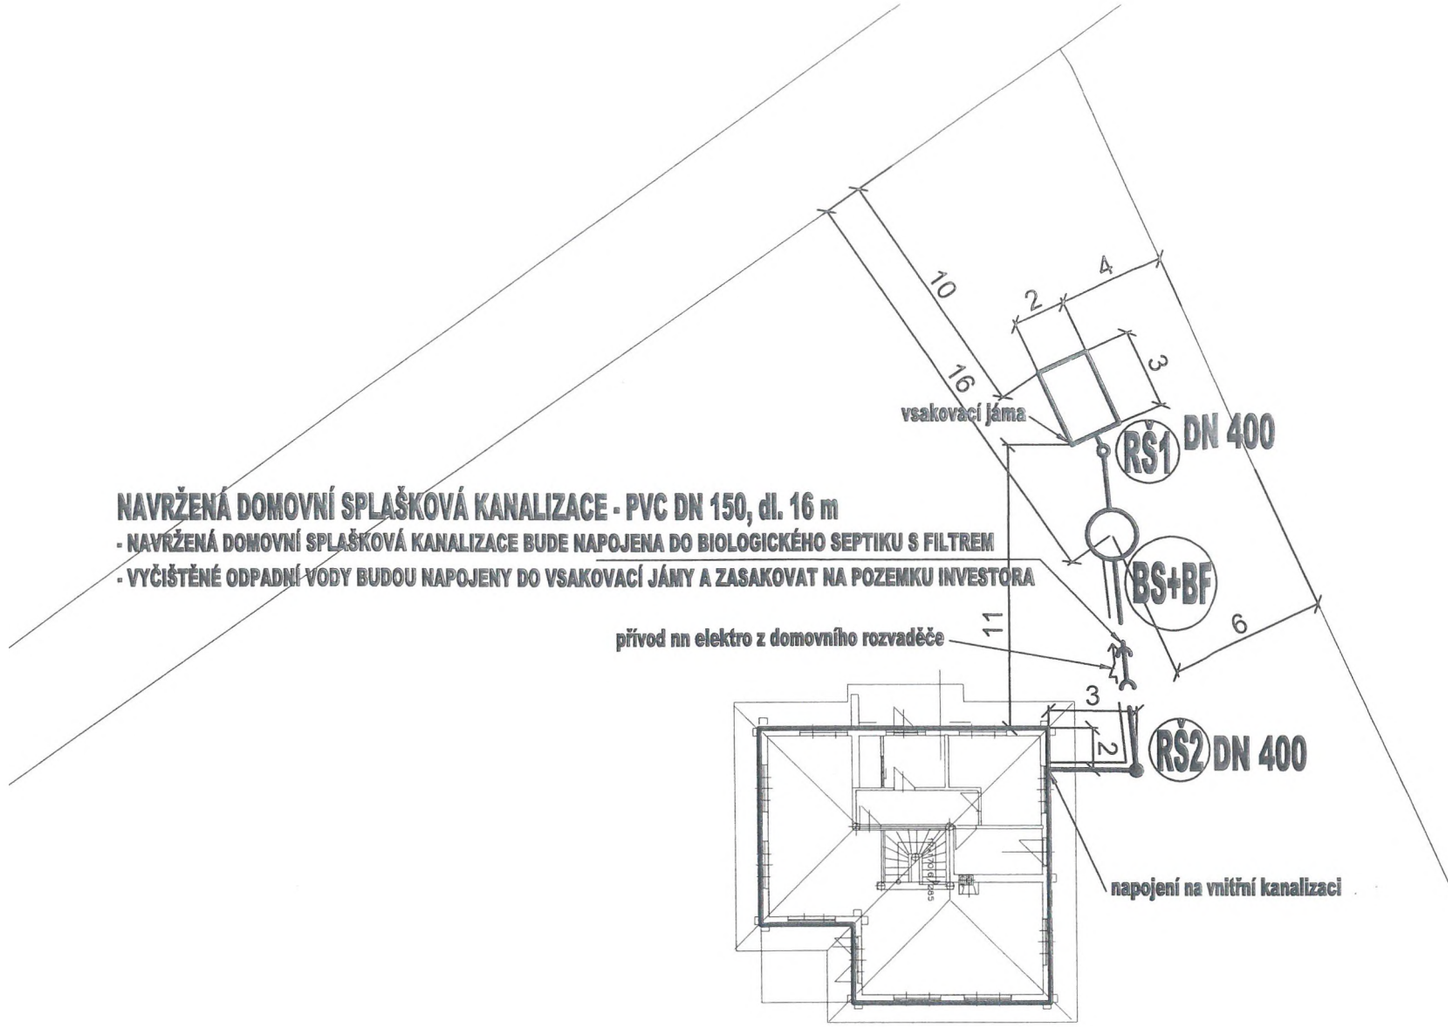

150/2

LEGENDA:

NAVRŽENÉ SÍTĚ:

- SPLAŠKOVÁ KANALIZACE
- PŘÍVOD NN ELEKTRO
- RŠ - REVIZNÍ ŠACHTA
- BS + BF - BIOLOGICKÝ SEPTIK S FILTREM

UPOZORNĚNÍ :
- PRŮBĚH STÁVAJÍCÍCH PODZEMNÍCH SÍTÍ JE ZAKRESLEN POUZE INFORMATIVNĚ.
- PRO ZJIŠTĚNÍ PŘESNÉ POLOHY SÍTÍ JE NUTNÉ JE NUTNÉ POŽÁDAT JEJICH SPRÁVCE O VYTÝČENÍ.

Ověřeno při vodoprávním řízení,
spis. zn. 2022/3162/ZP/HOP
dne 22.6.2022

MĚSTSKÝ ÚŘAD TRUTNOV
144

ZODPOVĚDNÝ POJEKTANT:		VYPRACOVAL:	KONTROLOVAL:
STAVEBNÍ ČÁST: Pavel Faltus	PROFESE: Ing. Karel Dovrtěl	Ing. Karel Dovrtěl	Ing. Karel Dovrtěl
INVESTOR: Ing. Michal Zeman, třída Edvarda Beneše 1550/32, Nový Hradec Králové, 50012 Hradec Králové			

. PROJEKT
Ing. Karel Dovrtěl
projekty TZB
T. 731 111 627, E. kd.projekt@email.cz

NÁZEV: VÝSTAVBA SRUBOVÉHO DOMU,
MÍSTO: Parcela č. 150/2 k.ú. Hajnice - Brusnice

ČÍS. ZAKÁZKY: 20220307		DATUM:	3/2022
STUPEŇ PD:	Dokumentace pro stavební povolení		
FORMÁT A4:	2	MĚŘÍTKO:	1:250
PŘÍLOHA:		Č. PARÉ:	