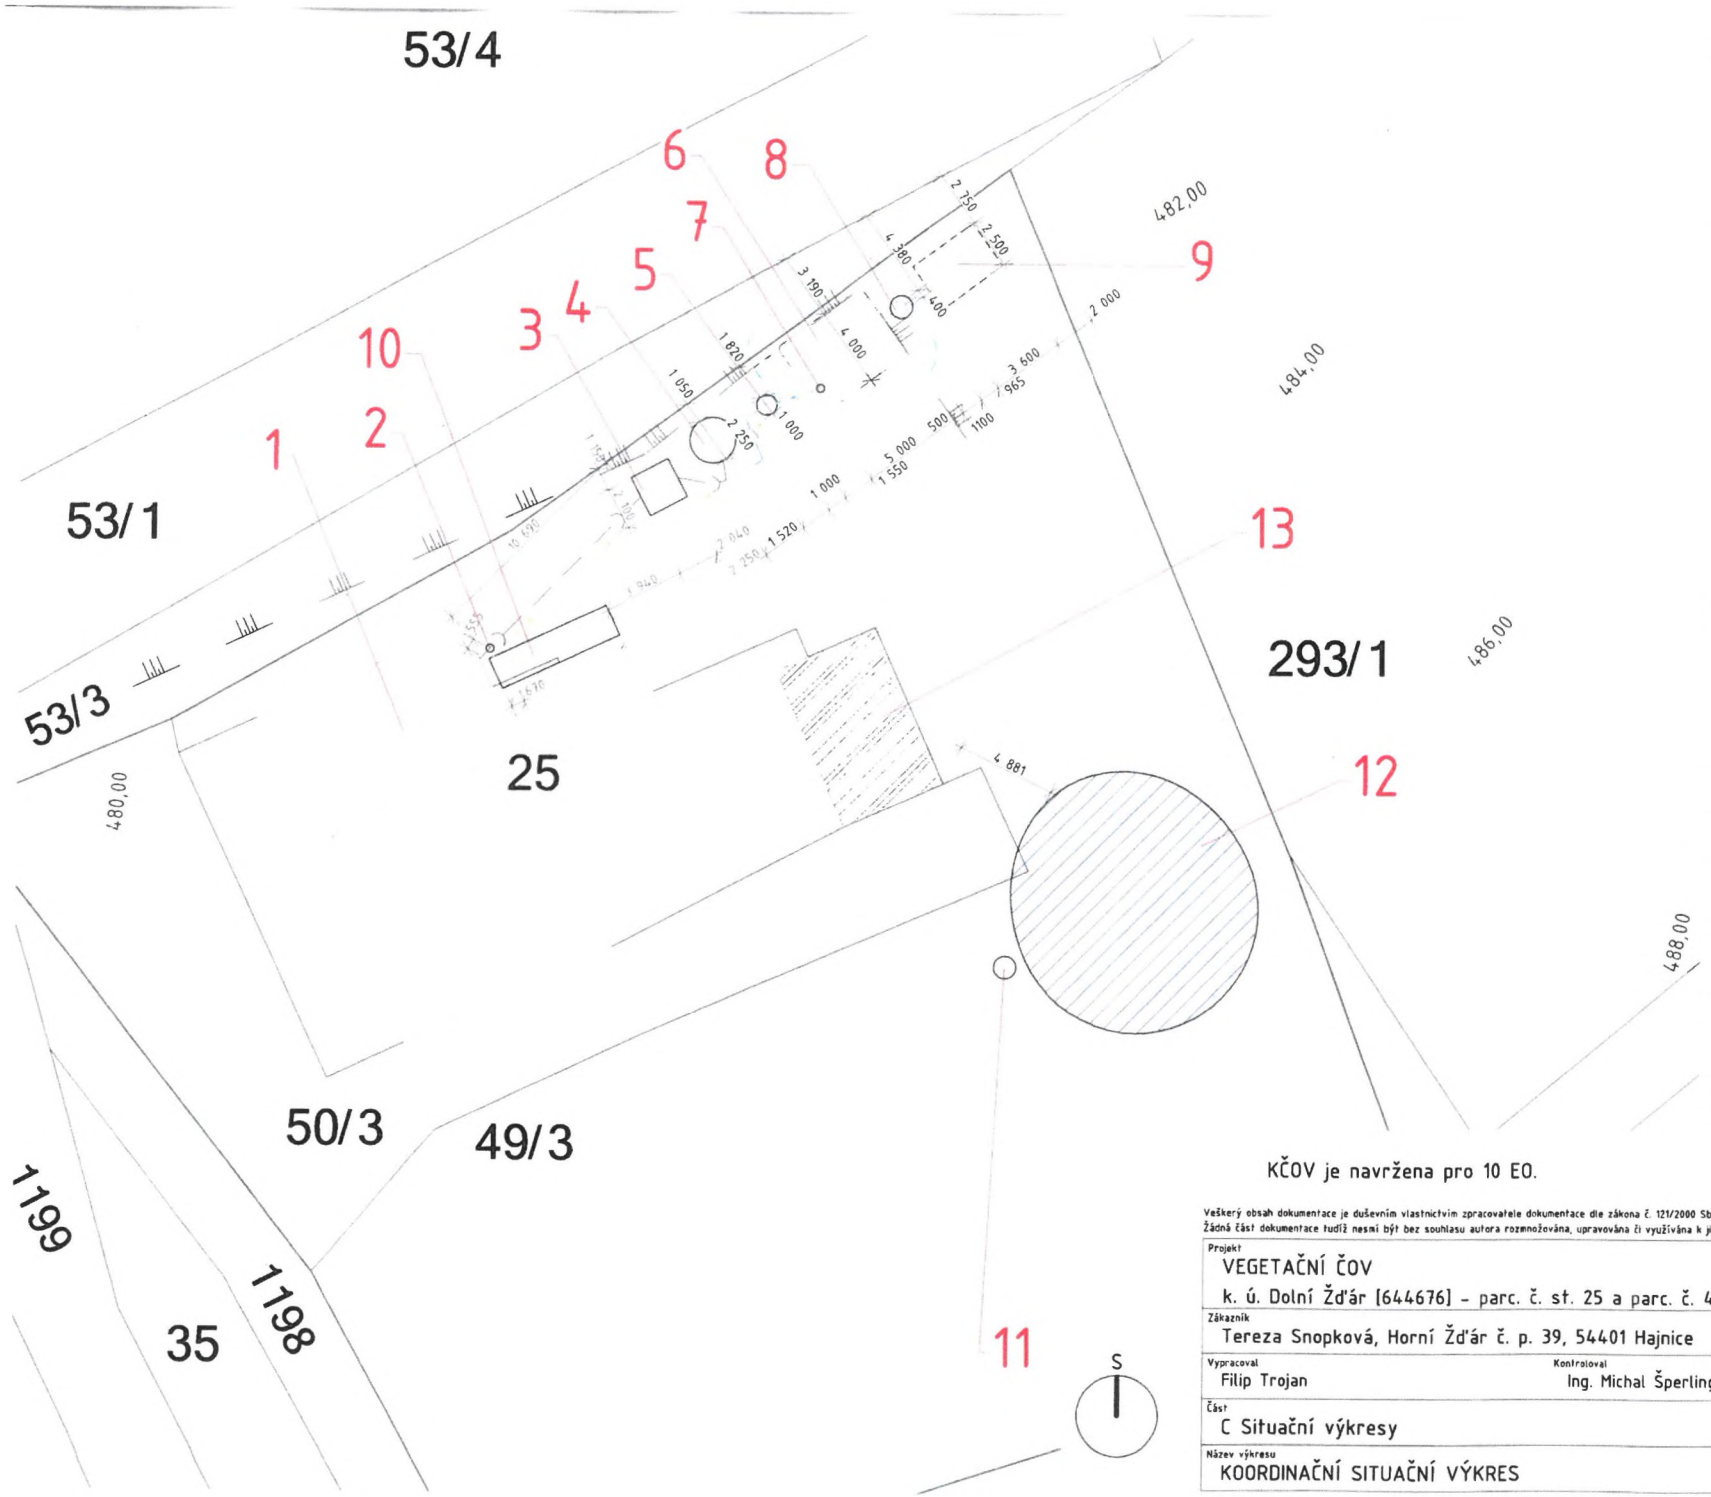


LEGENDA:

- SPLAŠKOVÁ KANALIZACE PVC DN 160
- SPLAŠKOVÁ KANALIZACE PVC DN 110
- KANALIZACE PP DN 75
- RECIRKULACE PE DN 25
- VRSTEVNICE
- DOPORUČENÉ OP KČOV - 1,5 m
- ŘEŠENÉ ZÁJMOVÉ ÚZEMÍ
- HRANICE PARCEL DLE KN
- HRANICE BUDOV DLE KN
- ROZVODY NN - ELEKTRO
- PODZEMNÍ VEDENÍ - STÁVAJÍCÍ ELEKTRO
- NADZEMNÍ VEDENÍ - STÁVAJÍCÍ ELEKTRO
- NADZEMNÍ SÍŤ (CETIN) - STÁVAJÍCÍ
- VODOVOD - STÁVAJÍCÍ
- KANALIZACE - STÁVAJÍCÍ
- HRANA TERÉNU
- ŘEŠENÝ OBJEKT
- VERTIKÁLNÍ FILTR (KČOV)
- VSAKOVACÍ OBJEKT
- BUDOUCÍ JEZÍRKO
- OBJEKT NA POZEMKU INVESTORA

LEGENDA OBJEKTŮ:

1_ŘEŠENÝ OBJEKT - 10 EO
2_REVIZNÍ ŠACHTA 1 DN 400
3_JÍMKA - 5 m³
4_ANAEROBNÍ SEPARÁTOR FILIPENDULA - 5 m³
5_PULZNÍ ŠACHTA FILIPENDULA DN 1000
6_VERTIKÁLNÍ FILTR FILIPENDULA - 20 m²
7_RECIRKULAČNÍ ŠACHTA DN 400
8_REVIZNÍ ŠACHTA 2 DN 1100
9_VSAKOVACÍ OBJEKT - 9 m²
10_STÁVAJÍCÍ JÍMKA - 15 m³
11_BUDOUCÍ SEDIMENTAČNÍ A FILTRAČNÍ JÍMKA
12_BUDOUCÍ JEZÍRKO
13_OBJEKT NA POZEMKU INVESTORA

KČOV je navržena pro 10 EO.

Veškerý obsah dokumentace je duševním vlastnictvím zpracovatele dokumentace dle zákona č. 121/2000 Sb., zákon o právu autorském.
Žádná část dokumentace tudíž nesmí být bez souhlasu autora rozmnožována, upravována či využívána k jiným účelům, než byl zhotovena.

Projekt: VEGETAČNÍ ČOV k. ú. Dolní Žďár [644676] - parc. č. st. 25 a parc. č. 49/3		Korenovky Filipendula s. r. o. +420 722 991 194 projekty@korenovky.cz www.korenovky.cz	
Zákazník: Tereza Snopková, Horní Žďár č. p. 39, 54401 Hajnice			
Vypracoval: Filip Trojan	Kontroloval: Ing. Michal Šperling		
Část: C Situační výkresy		Stupeň: ÚR + SP	Měřítko: 1:250 / Formát: A3
Název výkresu: KOORDINAČNÍ SITUAČNÍ VÝKRES		Datum: 09/2022	Číslo části: C.3 / Kopie