


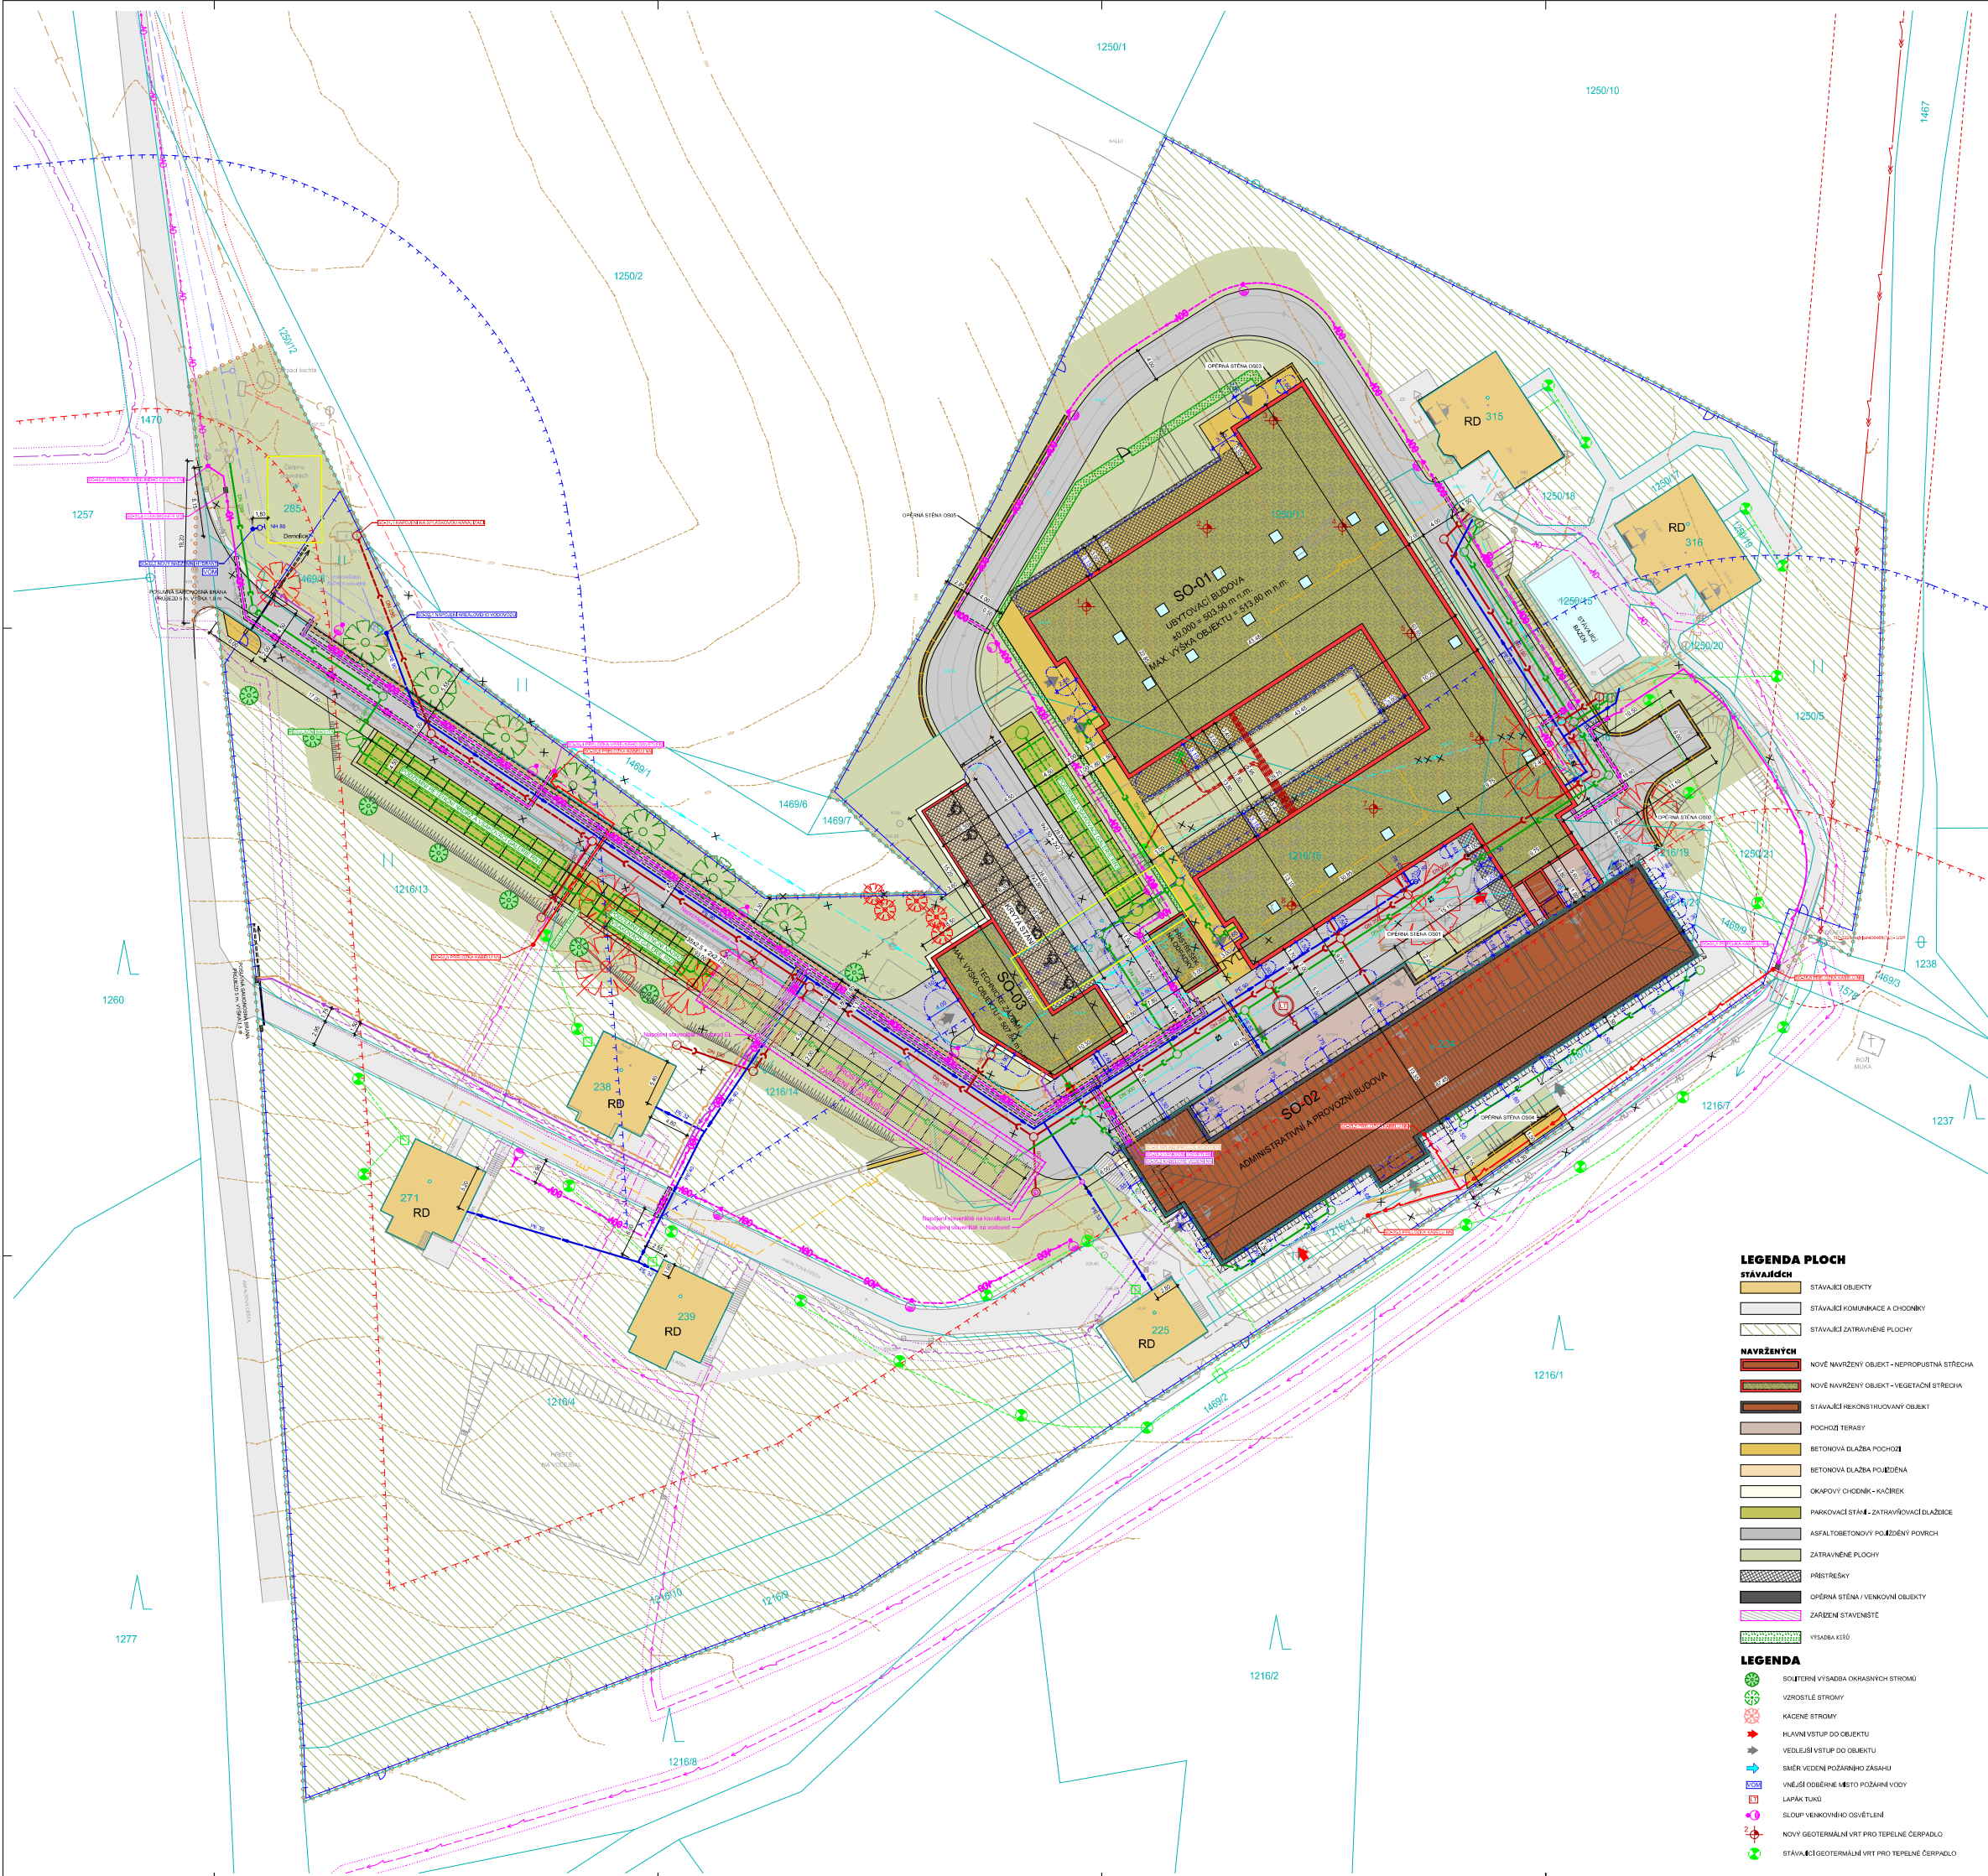

**TABULKA VÝTYČOVACÍCH BODŮ
GEOTERMÁLNÍCH VRŮT**

soutřadkový systém S-JTEK, výškový systém B, a. v.

Číslo bodu	soutřadnice	
	x	y
1	1012818,69	632137,82
2	1012809,65	632123,54
3	1012796,87	632115,69
4	1012809,47	632107,55
5	1012822,07	632099,40
6	1012834,66	632091,26
7	1012842,81	632103,86
8	1012854,26	632113,54

LEGENDA INŽENÝRSKÝCH SÍTÍ
STÁVAJÍCÍCH

-  KABEL SEK POZEMNÍ METALYČKÝ (ČETNÍ α_{K})
 KABEL SEK POZEMNÍ OPTICKÝ (ČETNÍ α_{K})
 KABELOVÉ VEDENÍ VN 35 kV NADEJENÍ (ČEST DISTRIBUCE α_{K})
 KABELOVÉ VEDENÍ VN POZEMNÍ (ČEST DISTRIBUCE α_{K})
 KABELOVÉ VEDENÍ VN POZEMNÍ (OBEC HAJNICE)
 VODOVOD (OBEC HAJNICE)
 AREÁL DVY VODOVOD
 SPRÁVKOVÁ KANALIZACE TLAKOVÁ (OBEC HAJNICE)
 SPRÁVKOVÁ KANALIZACE
 DESTOVÁ KANALIZACE
 KABEL VŘEJNÉHO OSVĚTLENÍ
 PLYNOVOD - NTL - NEPROVOZOVÁNÝ
 GEOTERMALÝ VÝSTUP Z GEOTERMALNÍHO VRTU

NAVRŽENÝCH

- | | |
|---------|--|

STÁVAJÍCÍCH RUŠENÝCH

- 
 —X— SPLAŠKOVÁ KANALIZACE
 —X— DEŠŤOVÁ KANALIZACE
 —X— VODOVOD
 —X— KABELOVÉ VEDENÍ NN POZEMNÍ (ČEZ DISTRIBUCE a.s.)
 —X— KABELOVÉ VEDENÍ NN POZEMNÍ (BAREVNÉ DOMKY)
 —X— KABEL VŘEJNÉHO OSVĚTLENÍ

LEGENDA LINIÍ


-
- HŘANICE ŘEŠENÉHO ÚZEMÍ - TRVALÉHO ZABORU
 KATASTRÁLNÍ MAPA
 HŘANICE POŽÁRNÍ NEBEZPEČNÉHO PROSTORU
 BOURANÉ OBJEKTY
 OPLOČENÍ Z PLETIVA - VÝŠKA 1,8 m
 ZÁBRADLÍ
 ZÁBRADLÍ (STÁVAJÍCÍ)
 OBRYSY STŘECHY

OCHRANNÁ PÁSKA

-  OCHRANNÉ PÁSMO LEISA (50 m od hranice lesného pozemku)
 OCHRANNÉ PÁSMO LEISA (20 m od hranice lesného pozemku)
 OCHRANNÉ PÁSMO KANALIZÁCIE (1,5 m od vnújšej lica potrubí)
 OCHRANNÉ PÁSMO VODOVODU (1,5 m od vnújšej lica potrubí)
 OCHRANNÉ PÁSMO PODZEMNHO VEDEŇÍ SEK (1 m po obou stranách krajného kabeľa)
 OCHRANNÉ PÁSMO PODZEMNHO VEDEŇÍ VN (1 m po obou stranách krajného kabeľa)
 OCHRANNÉ PÁSMO VEDEŇÍ VN (Nadzemný vedení - 7,0 m po obou stranách od krajního vodiče)



10		
09		
08		
07		
06		
05		
04		
03		
02	AKTUALIZACE KATASTRU NEMOVITOSTÍ	6.1.2020

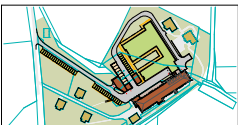

Autori:
Ing. Vladimír Volcary
Ing. arch. Martin Volcary



$\pm 0,000 = 503,50$
nad. systém JTSC, výškový systém Bp/V

Hlavní architekt

Ing. Vladimír Volcary


stavba **HAJNICE**
BAREVNÉ DOMKY

etapa	


C. Situační výkresy

název pilířky

KOORDINAČNÍ SITUAČNÍ VÝKRES

úroveň služby	úroveň dokumentace
	Dokumentace pro společné povolení

1	zakázkové číslo
---	-----------------

190602	190602
--------	--------

1:250

data indokontorfa: 18.02.2020	data: 18.02.2020
08.2019	6.1.2020

	09.2019	01.2020

DSP		C.3	02
