
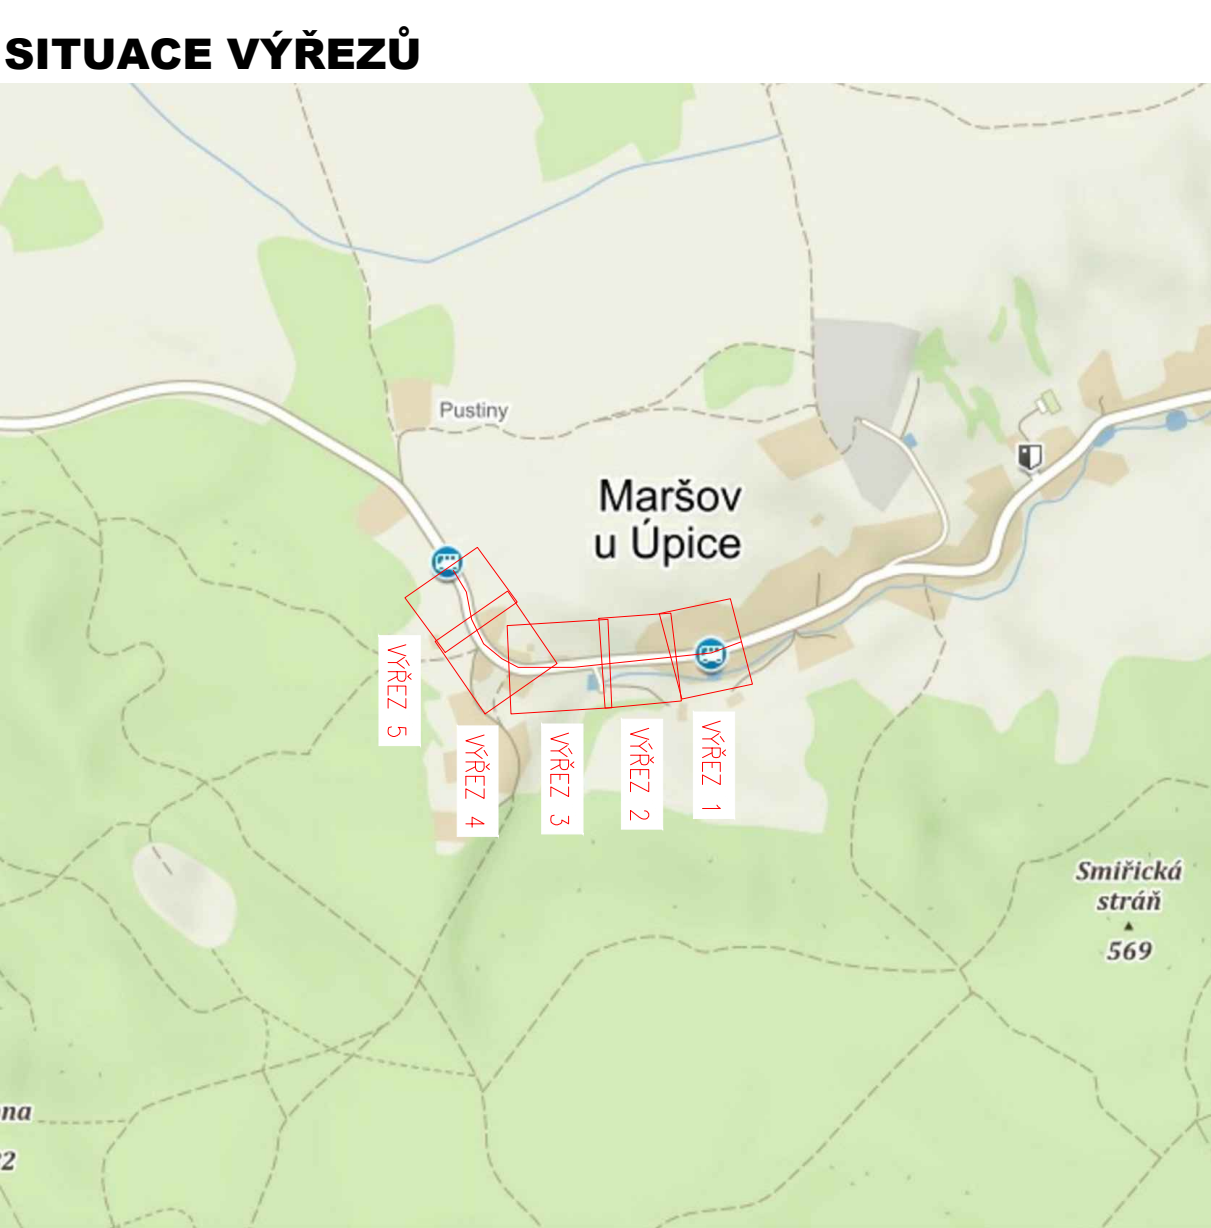


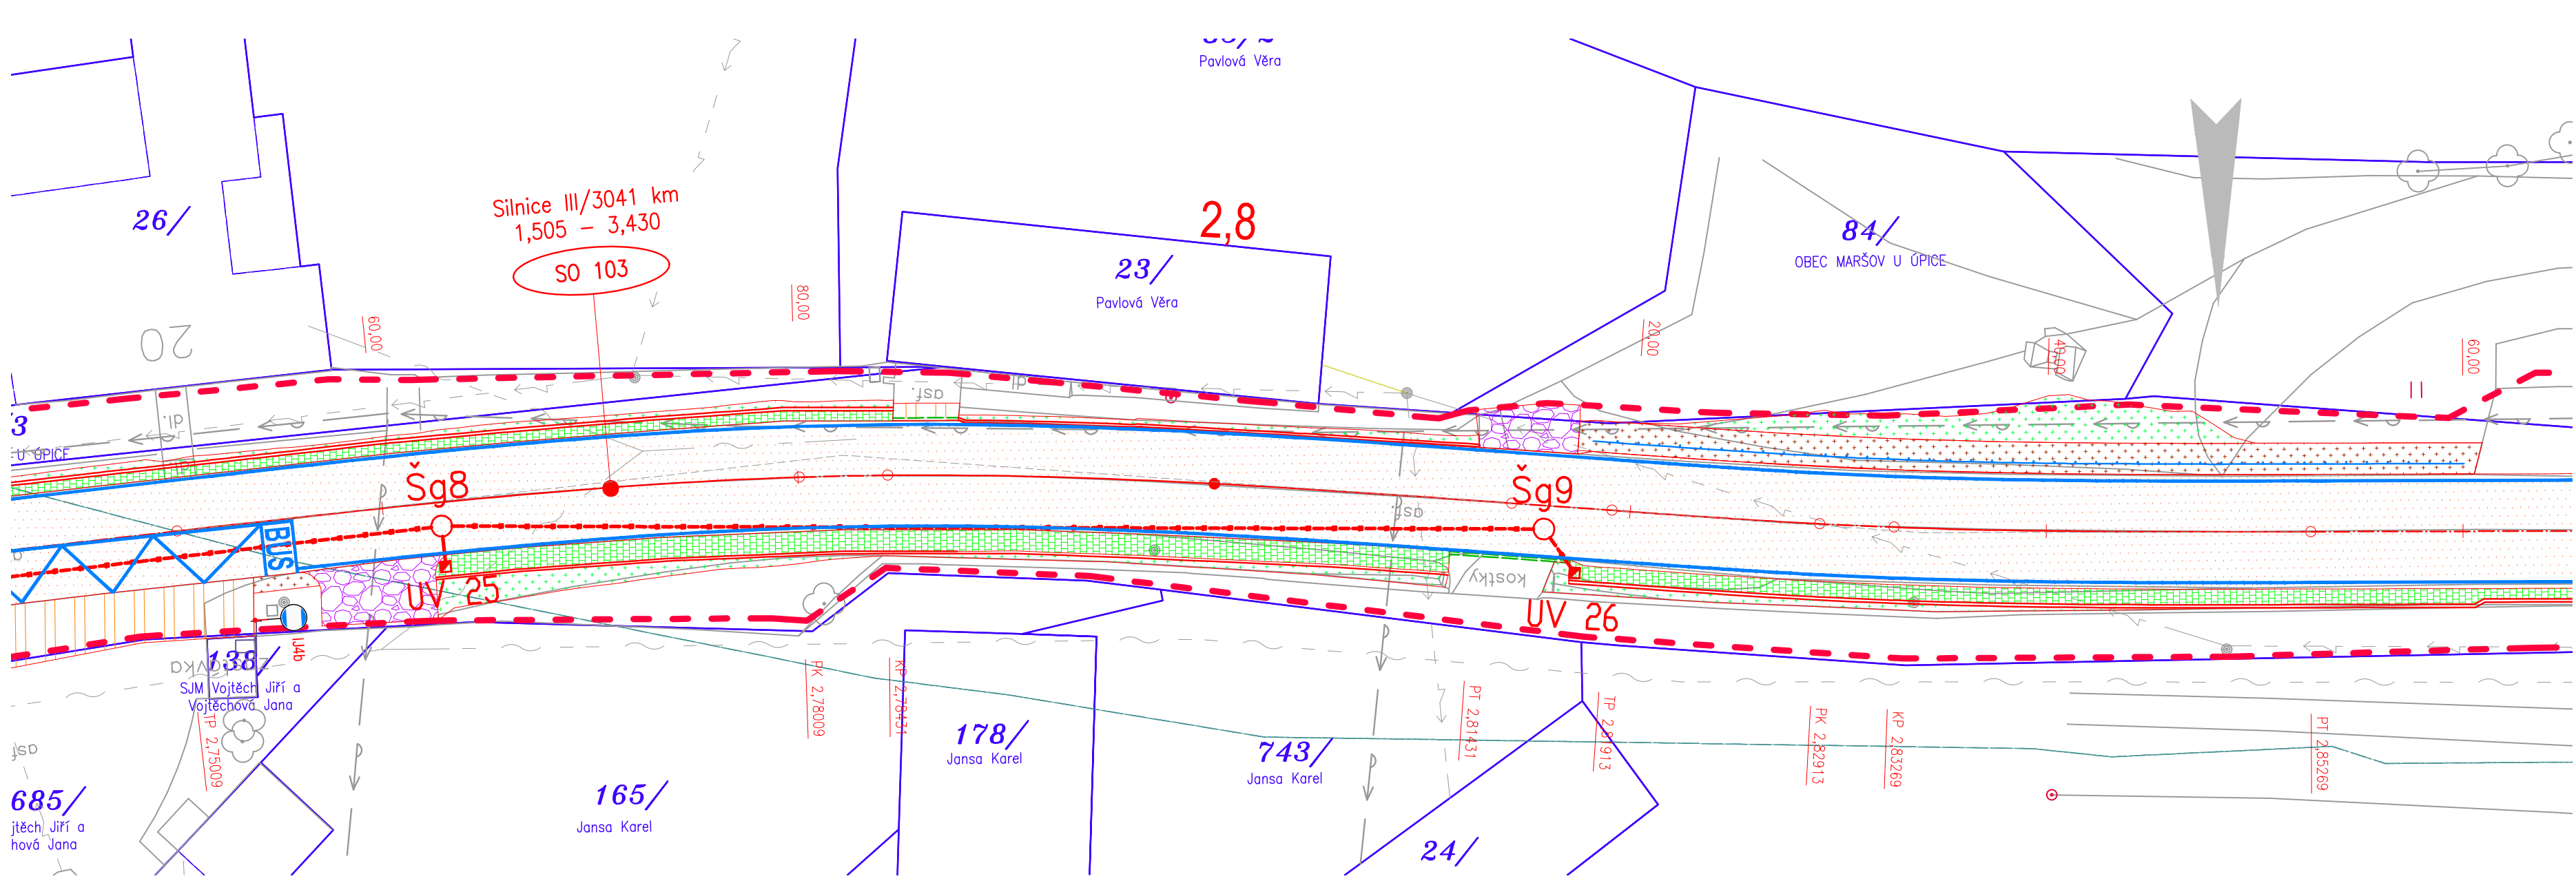

LEGENDA - STÁVAJÍCÍ STAV :

UPOZORNĚNÍ :
PRŮBĚH SÍTÍ JE ZAKRESLEN POUZE INFORMATIVNĚ DLE VYJÁDRĚNÍ A PODKLADŮ JEJICH SPRÁVČŮ.
PRO ZJIŠTĚNÍ JEJICH PŘESNÉ POLOHY SÍTÍ JE NUTNÉ POŽÁDAT SPRÁVCE O VYTÝČENÍ.
DO SITUACE BYL ZAKRESLEN PŘÍBLIŽNÝ PRŮBĚH HRANIC POZEMKŮ NA ZÁKLADĚ DKM.

1	KONSTRUKCE A – REKONSTRUKCE
2	KONSTRUKCE B – RECYKLACE ZA STUDENA
3	KONSTRUKCE C – KONSTRUKCE NA MOSTĚ
4	KONSTRUKCE E – NOVÁ DLAŽENÁ CHODNÍKOVÁ KONSTRUKCE
5	KONSTRUKCE E.1 – NOVÁ DLAŽENÁ CHODNÍKOVÁ KONSTRUKCE – PŘEJEZD
6	KONSTRUKCE G – PŘELOŽENÁ STAVBA DLAŽEY
7	KONSTRUKCE BEZPEČNOSTI PŘI NASTUPNÍ HRAVY AUTOBUSOVÉ ZAST.
8	VODOVÁ A SÍŤOVÁ PÍS. ŘÍD. A Č. 398/2009 St.
9	PODROBNÝMÝ ROKL
10	STUPNĚNÉ NAPŘÍKENÍ NA STÁVNÍCI ZR
11	NEZPEČNĚNÍ KRAJNICE (ZPEVNĚNÍ) S Z-MATERIALEM (40 RA 0/8)
12	NEZPEČNĚNÍ KRAJNICE (ZPEVNĚNÍ) ZE ŠTERKOTRIT
13	TERÉNNÍ ÚPRAVY / ODHUMNOVÁNÍ A OSETI

	SILNIČNÝ BETONOVÝ OBRUBA - PODPUSTUPNE S VÝŠKOVÝM ROZDIELOM 100-150 mm
	SNIŽENÁ SILNIČNÁ BETONOVÁ OBRUBA - PODPUSTUPNE S VÝŠKOVÝM ROZDIELOM 20 mm
	SNIŽENÁ SILNIČNÁ BETONOVÁ OBRUBA - PODPUSTUPNE S VÝŠKOVÝM ROZDIELOM 50 mm
	SILNIČNÝ BETONOVÝ OBRUBA - PODPUSTUPNE S VÝŠKOVÝM ROZDIELOM 180 mm
	SILNIČNÝ BETONOVÝ ZASTÁVKOVÝ OBRUBA - PODPUSTUPNE S VÝŠKOVÝM ROZDIELOM 200 mm
	SILNIČNÝ BEZBARÉROVÝ ZASTÁVKOVÝ OBRUBA - PODPUSTUPNE S VÝŠKOVÝM ROZDIELOM 200 mm
	CHODNÍKOVÁ BETONOVÁ OBRUBA - PODPUSTUPNE S VÝŠKOVÝM ROZDIELOM 80 mm
	SNIŽENÁ CHODNÍKOVÁ BETONOVÁ OBRUBA - PODPUSTUPNE S VÝŠKOVÝM ROZDIELOM 0 mm
	PALEŠA Z BETONOVÝCH PRŮŽ

KONTROLNÉ ROZMERY A TYPY NÁVRHŮV OBRUB A PRŮŽ V ZOBRAZENÝCH PRŮJEMNÝCH ŘEZECH

- HRANICE STAVBY
- HRANICE SO (KŘÍŽOVATKY)
- NÁVRH OSY
- ŘEŠENÁ SPRÁVA V NAPŘEDÍ
- 2-LINIE Z ŽULOVÝCH KOSTEK DO BETONU
- BETONOVÁ PŘÍDLAŽKA BÍLÉ BARVY
- LOW SKLON
- SLUNČNÍ SVÝVODLA
- DOPRAVNÉ BEZPEČNOSTNÍ ZABRAUDÍ
- MÍSTNÍ ZABRAUDÍ MÍSTNOSTI TYPU
- DŘEVNÉ, POKRYTO
- ROZVÁŽOVÉ TRSY/HEJLIČKY

	km X/XXX DZ = VÝMĚNA	- VÝMĚNA STÁVIKAČU DZ ZA NOVE V PŮVODNÍ UMÍSTĚ (KUS ZA KUS)
	km X/XXX DZ = NOVA	- NOVÉ DZ V DANÉM UMÍSTĚ
	km X/XXX DZ = PONECHÁNÍ	- STÁVIKAČI DZ PONECHÁNÍ BEZ ZÁSAHU V PŮVODNÍ UMÍSTĚ
	km X/XXX DZ = ZRUŠENÍ	- V DANÉM MÍSTĚ DZ ZRUŠENO
		- VODKORNOE DOPRAVNÍ ZNAČENÍ
		- VODKORNOE DOPRAVNÍ ZNAČENÍ - PORIS


ING. IVAN ŠÍR
 PROJEKTOVÁNÍ DOPRAVNÍCH STAVEB CZ s.r.o.
 Haškova 1714/3, 500 02 Hradec Králové, tel: +420 803 181 473, sir@sirivan.cz, www.sirivan.cz IČ: 259 62 914

■ kraj:	■ odpovídný projektant stavby:
Karlovéhradecký	Ing. Ivan Šir
■ MU / OU:	■ odpovídný projektant objektu:
Trutnov	Ing. Jan Fiala
■ stupeň utajení:	■ vypracoval:
bez utajení	Ing. Jakub Erben
■ datum:	■ kontroloval:
11 / 2020	Ing. Jan Fiala
■ zakázkové číslo:	■ změna číslo:
O18018	00
■ stupeň PD:	■ měřítko:
společně ÚR + SP	M 1:250

C.

3.6